



Bodovky světla přízemí

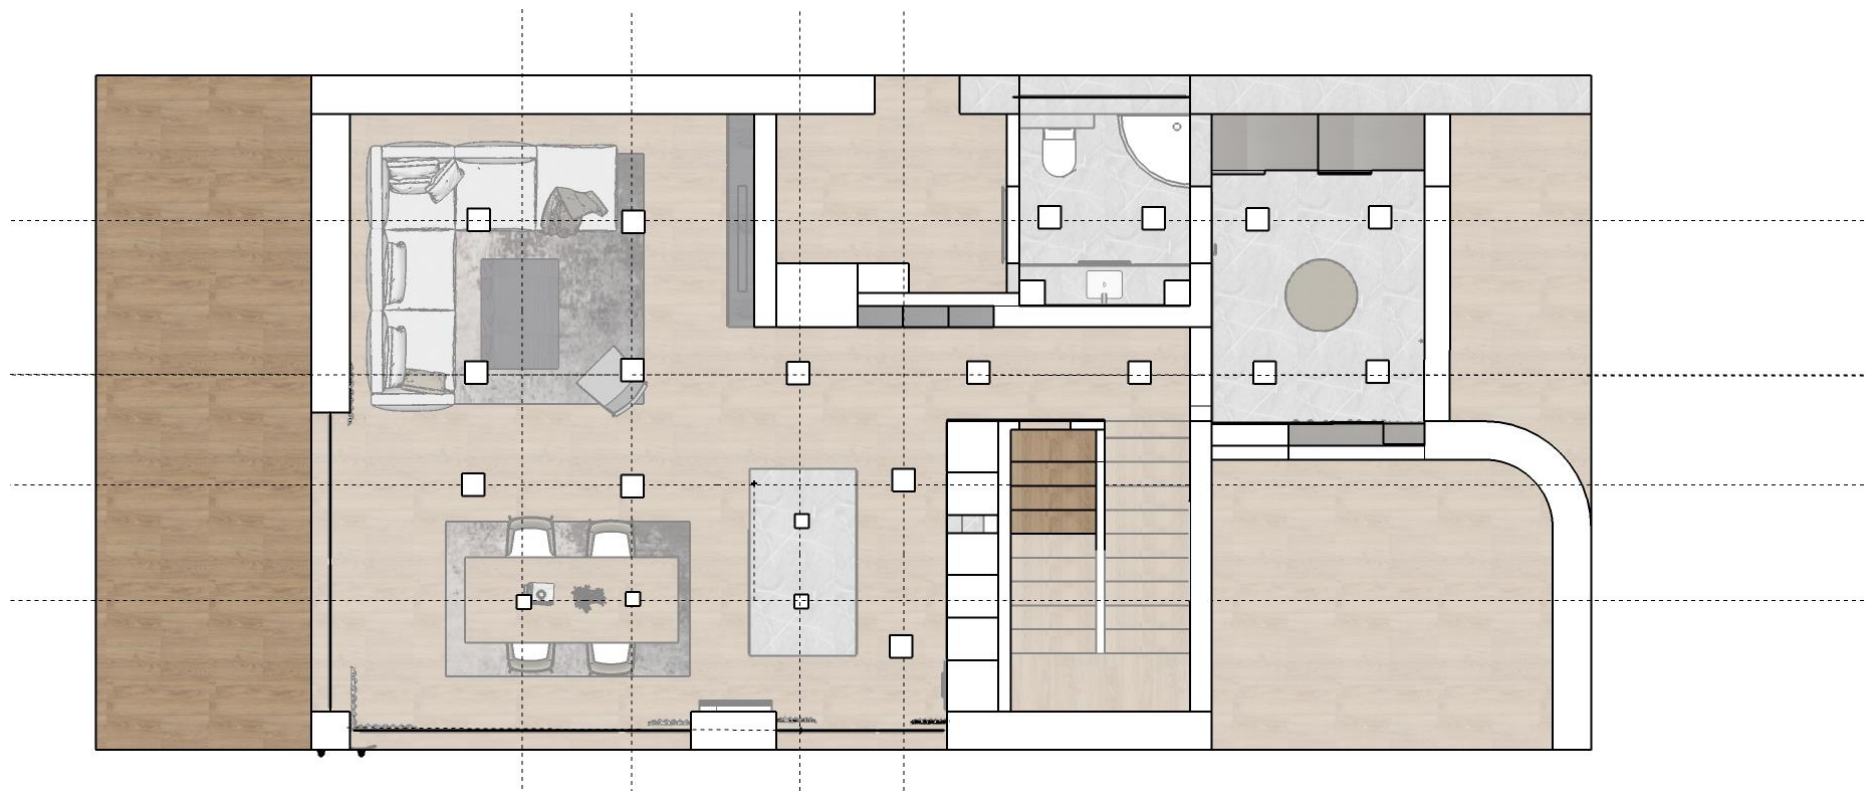


LEDKY přízemí

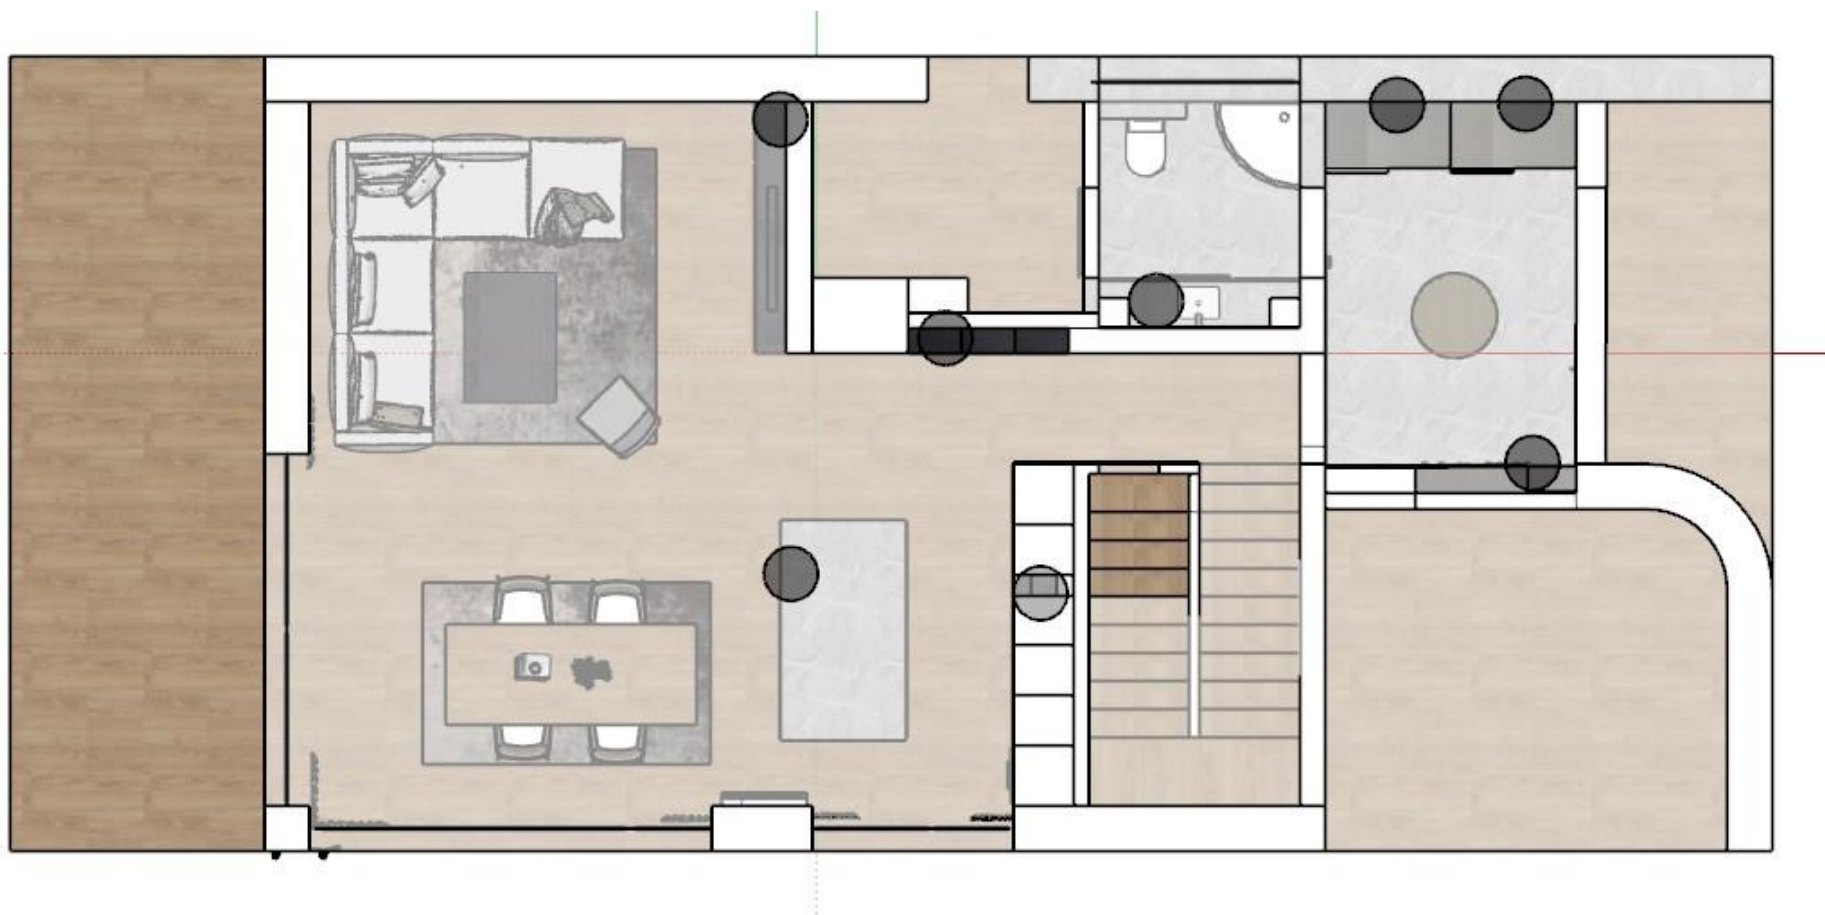

Bodovky patro

V

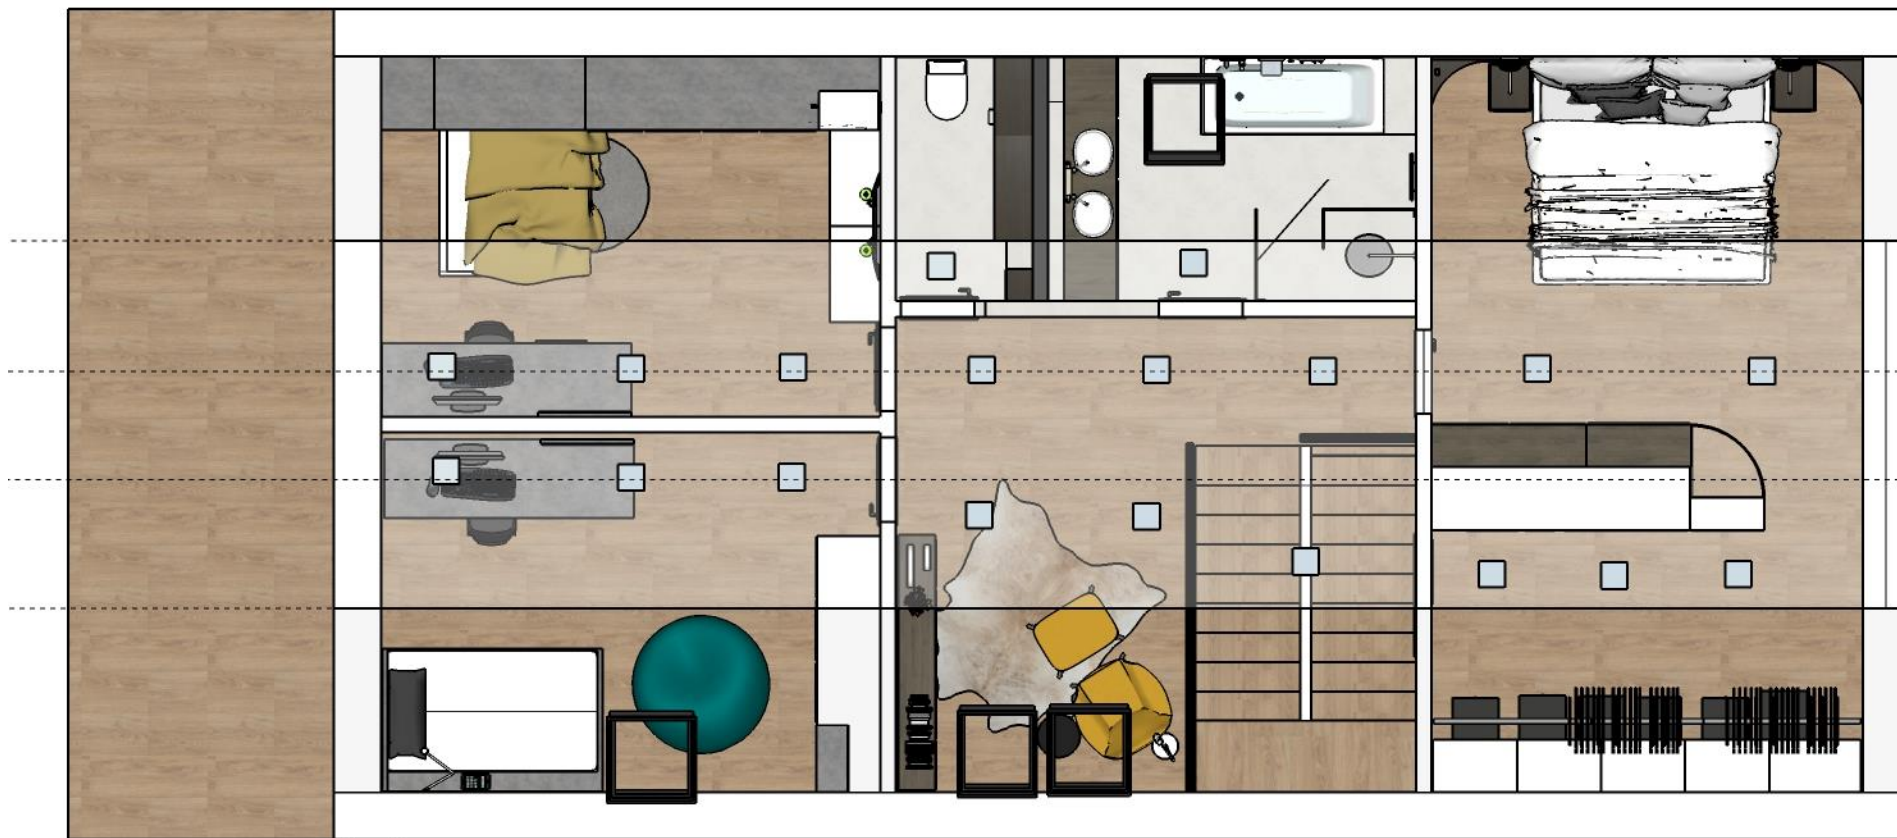

LEDKY patro

