



MANŽELÉ ZÁDRAPOVI

INSTALACE

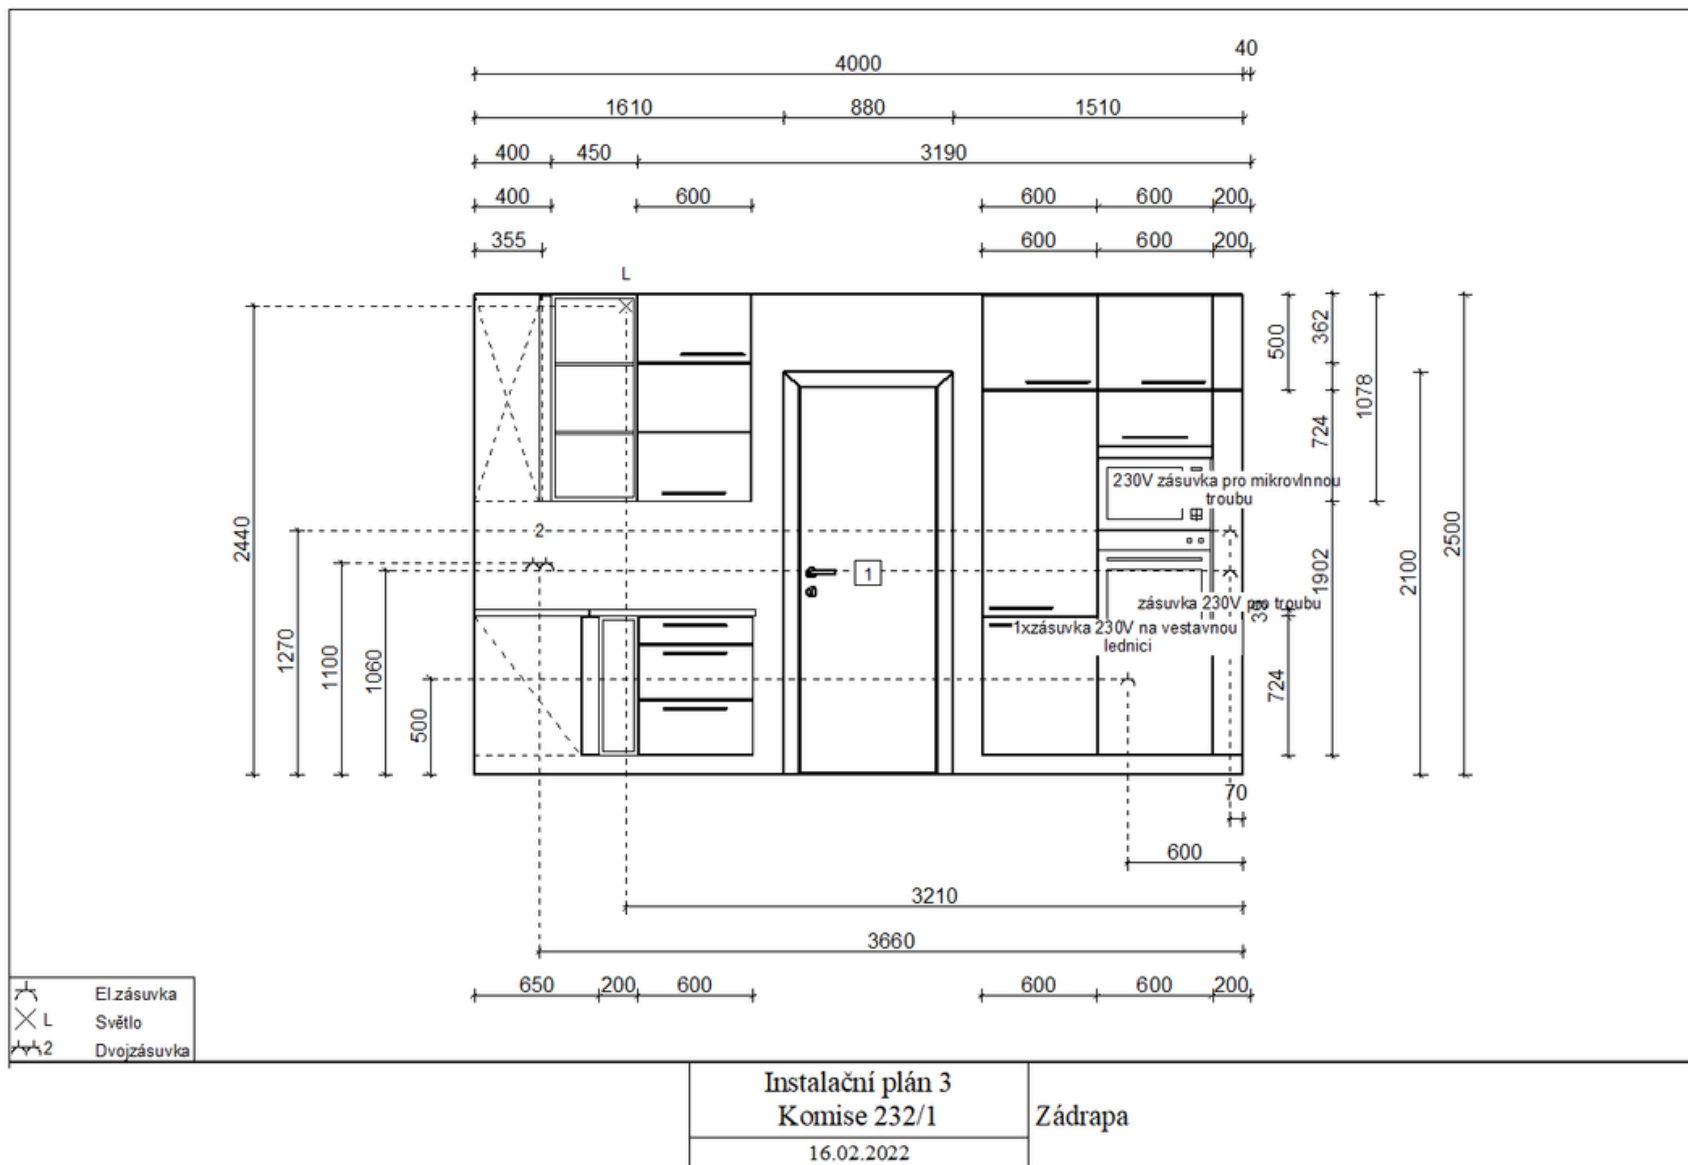

INSTALACE

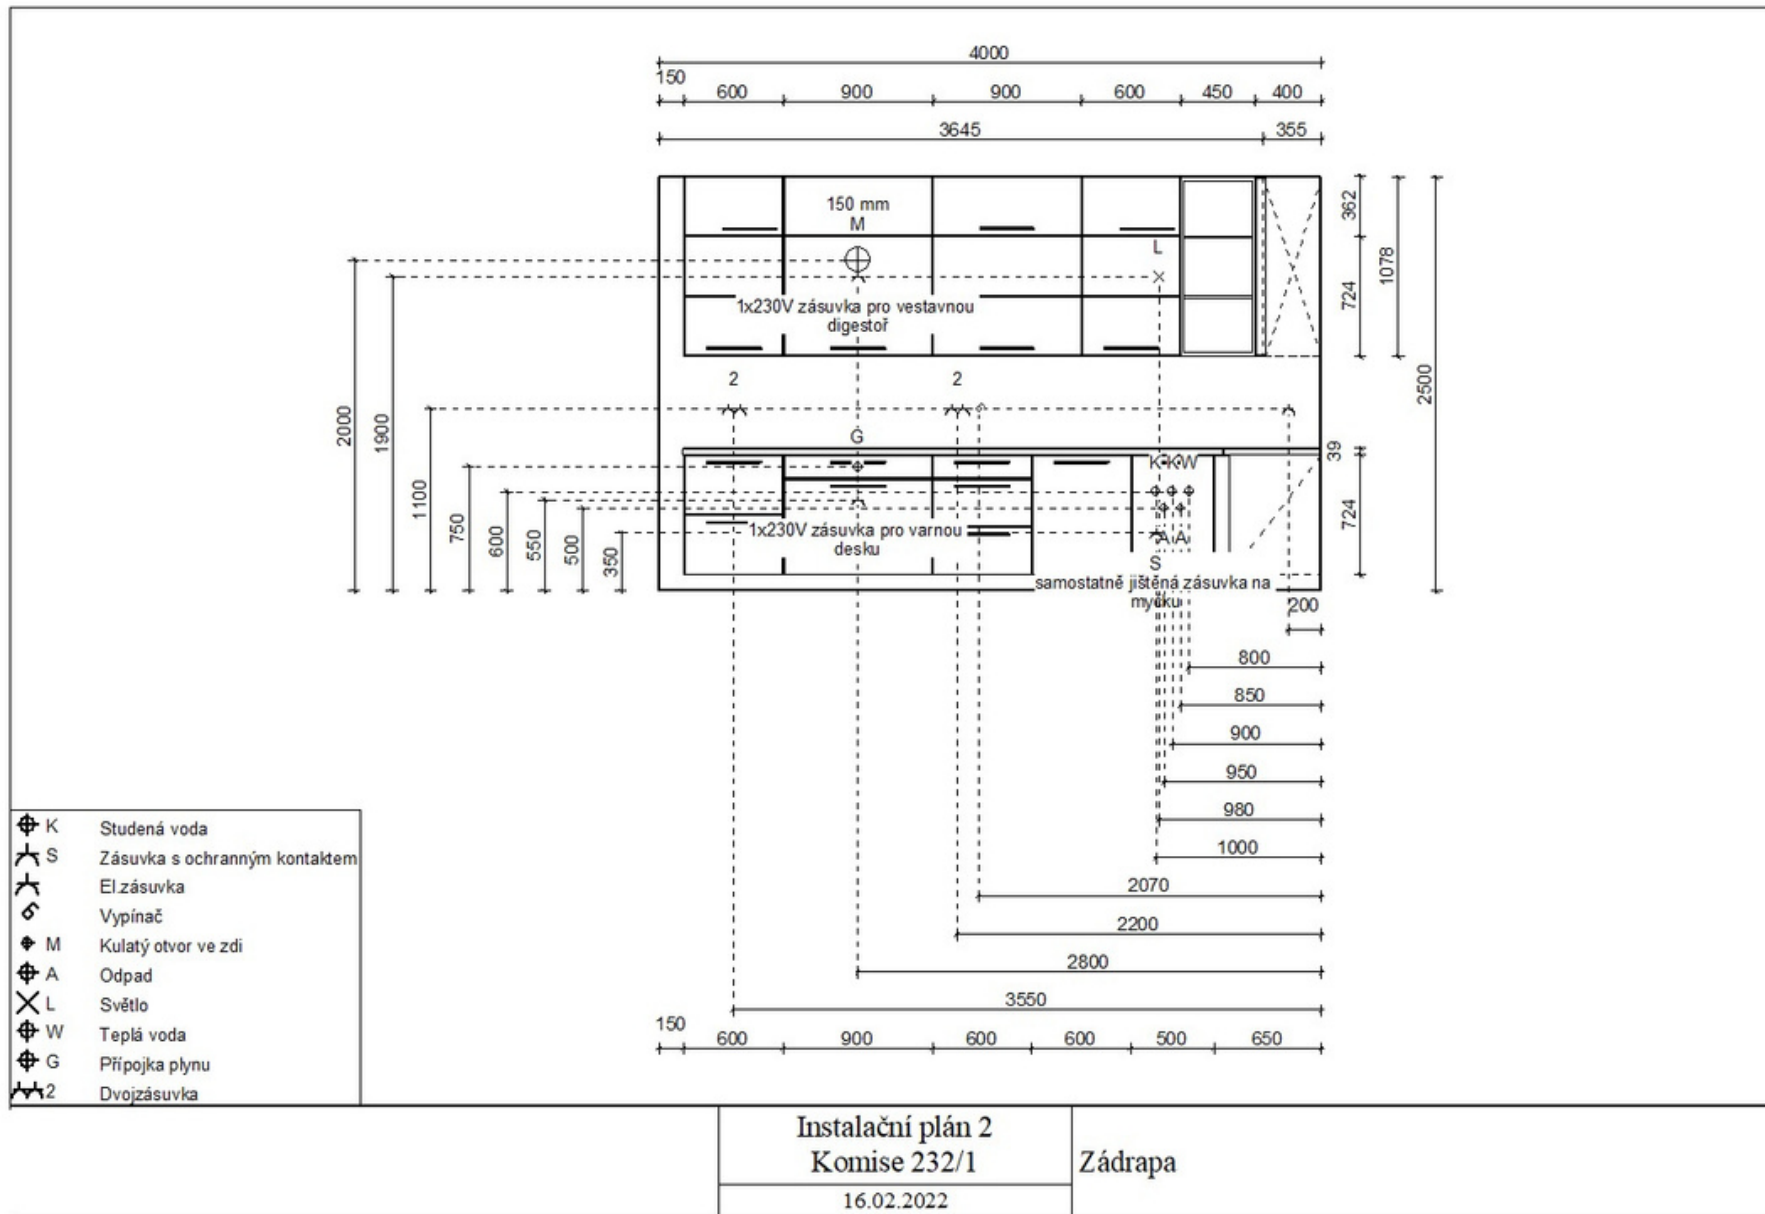

INSTALACE