



**PODKLADY - ELEKTRO**

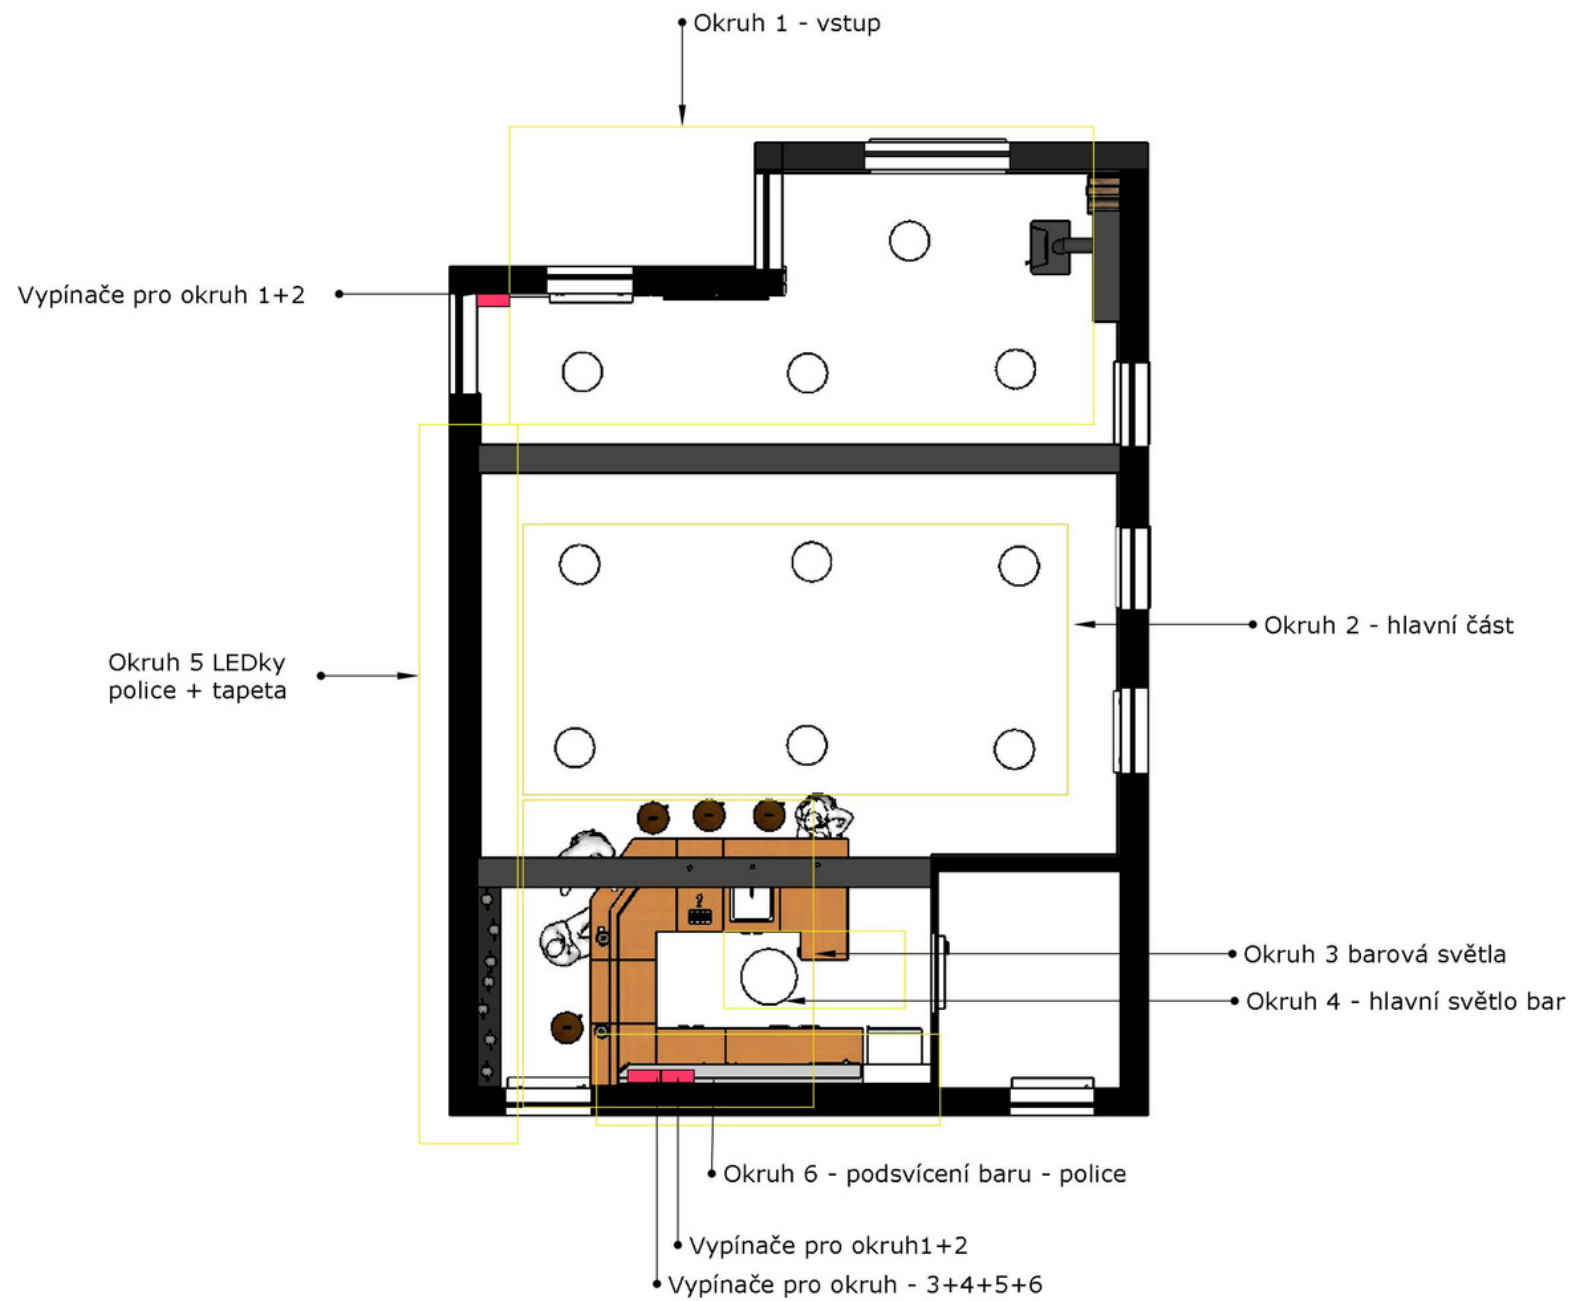


## PODKLADY - ELEKTRO

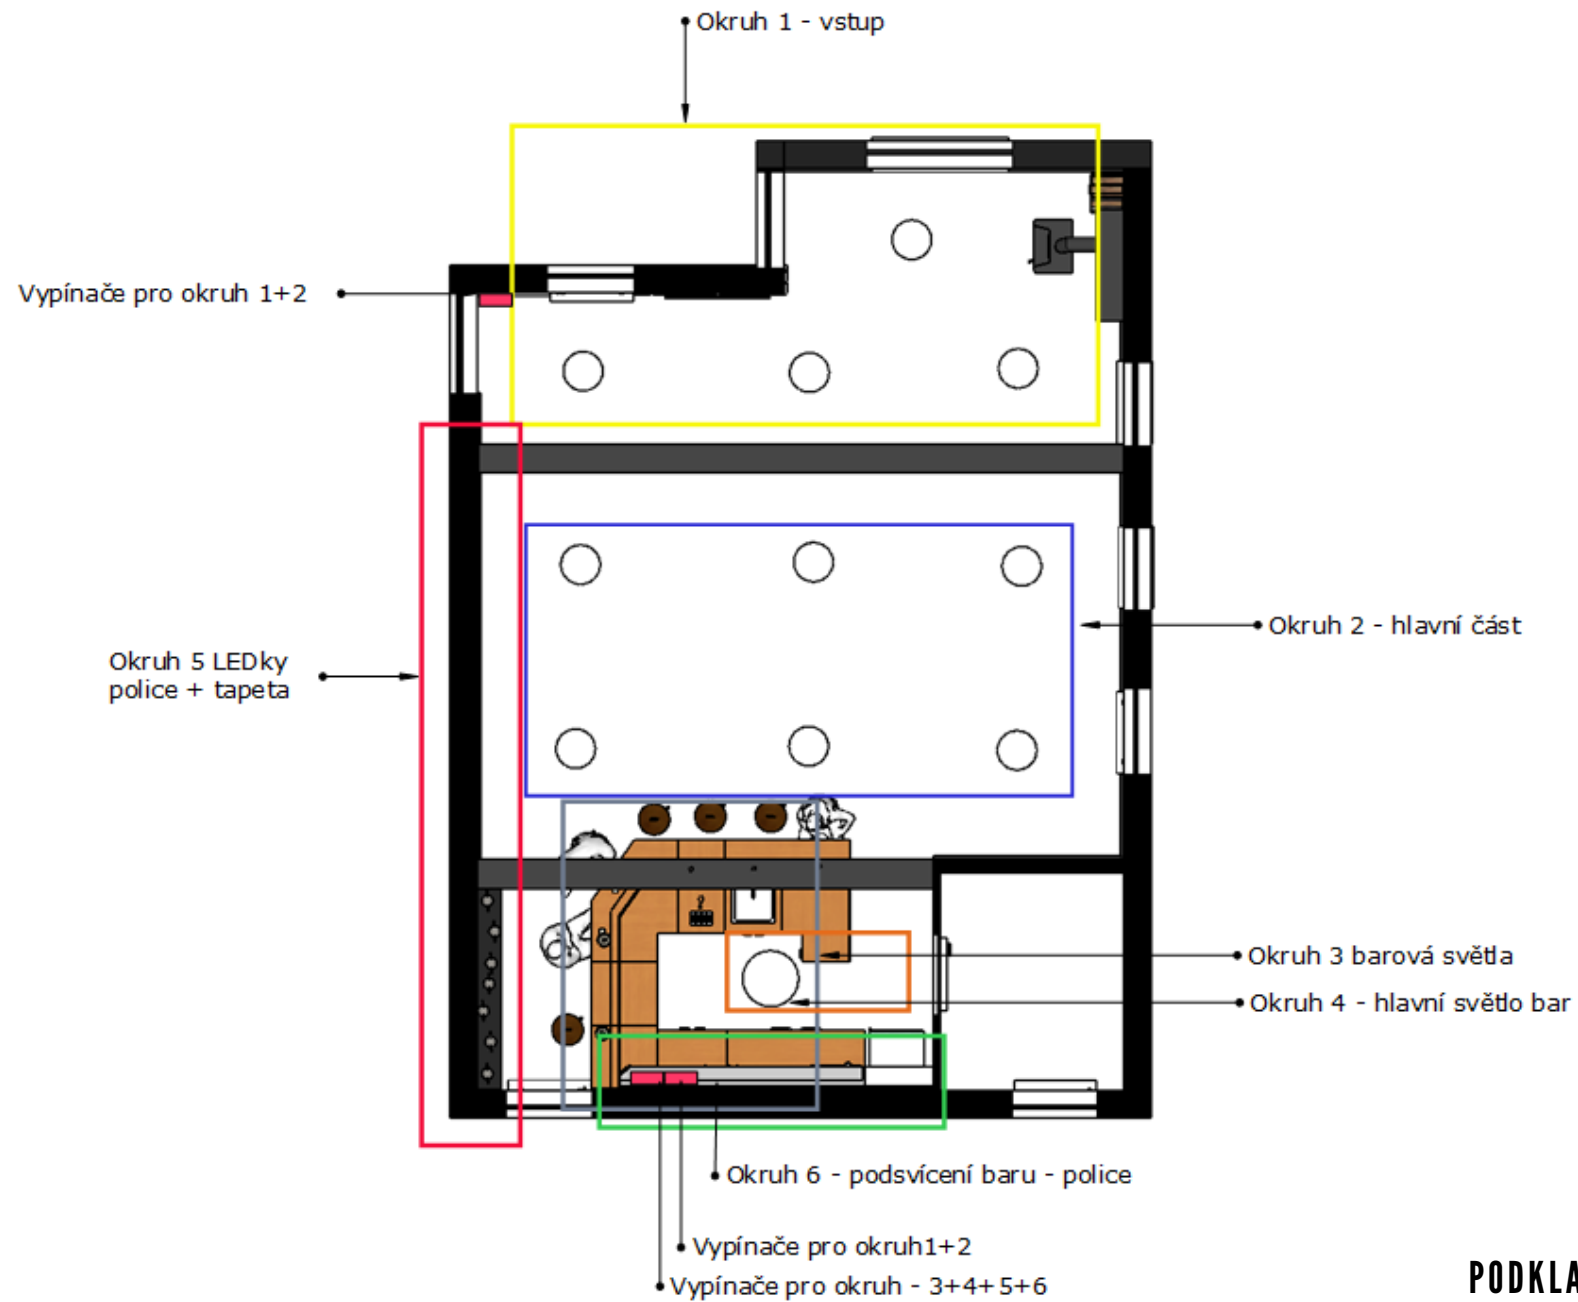

## PODKLADY - ELEKTRO


STROP - BÍLÁ

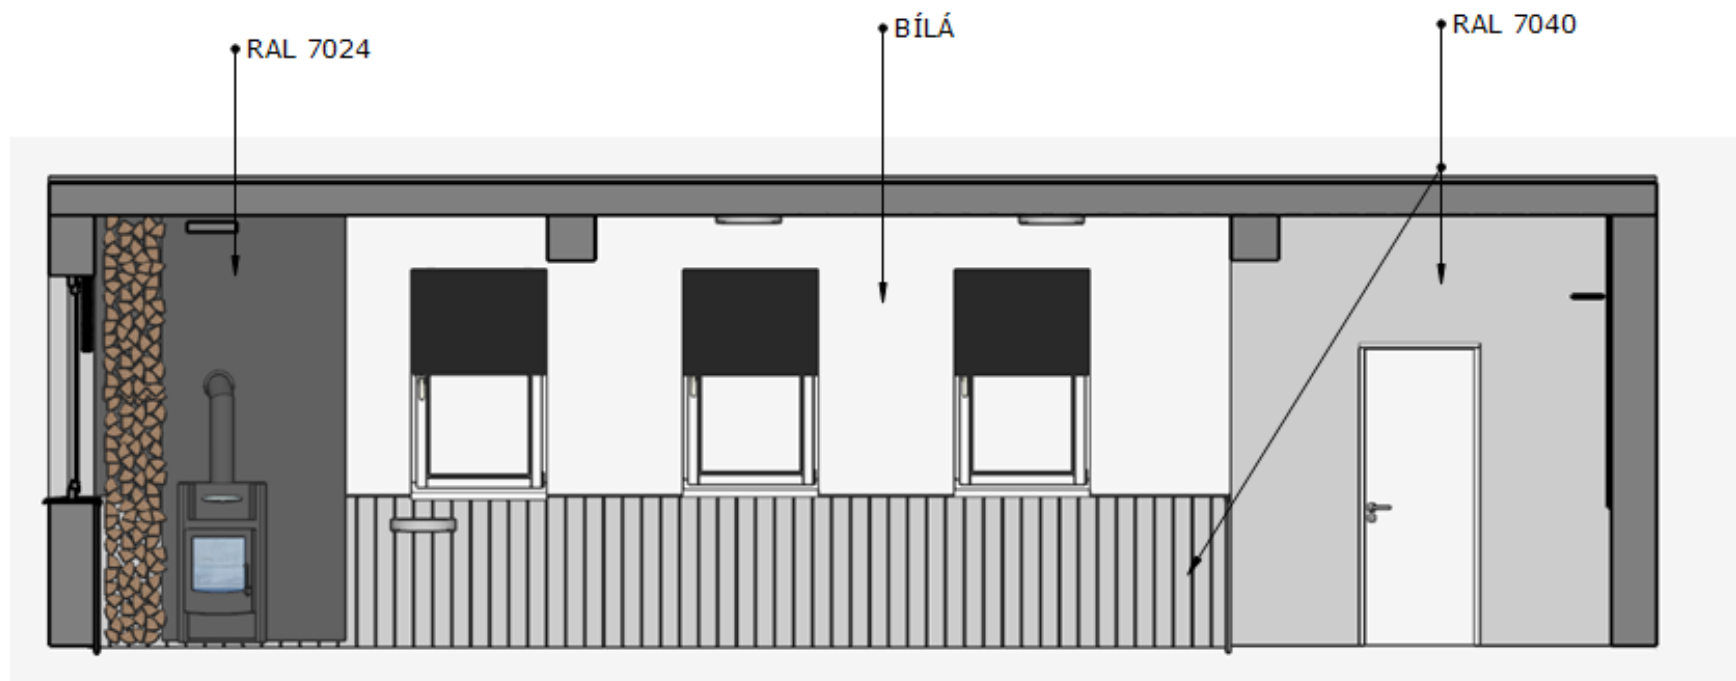


**POHLEDY - SPECIFIKACE VÝMALBA**



STROP - BÍLÁ

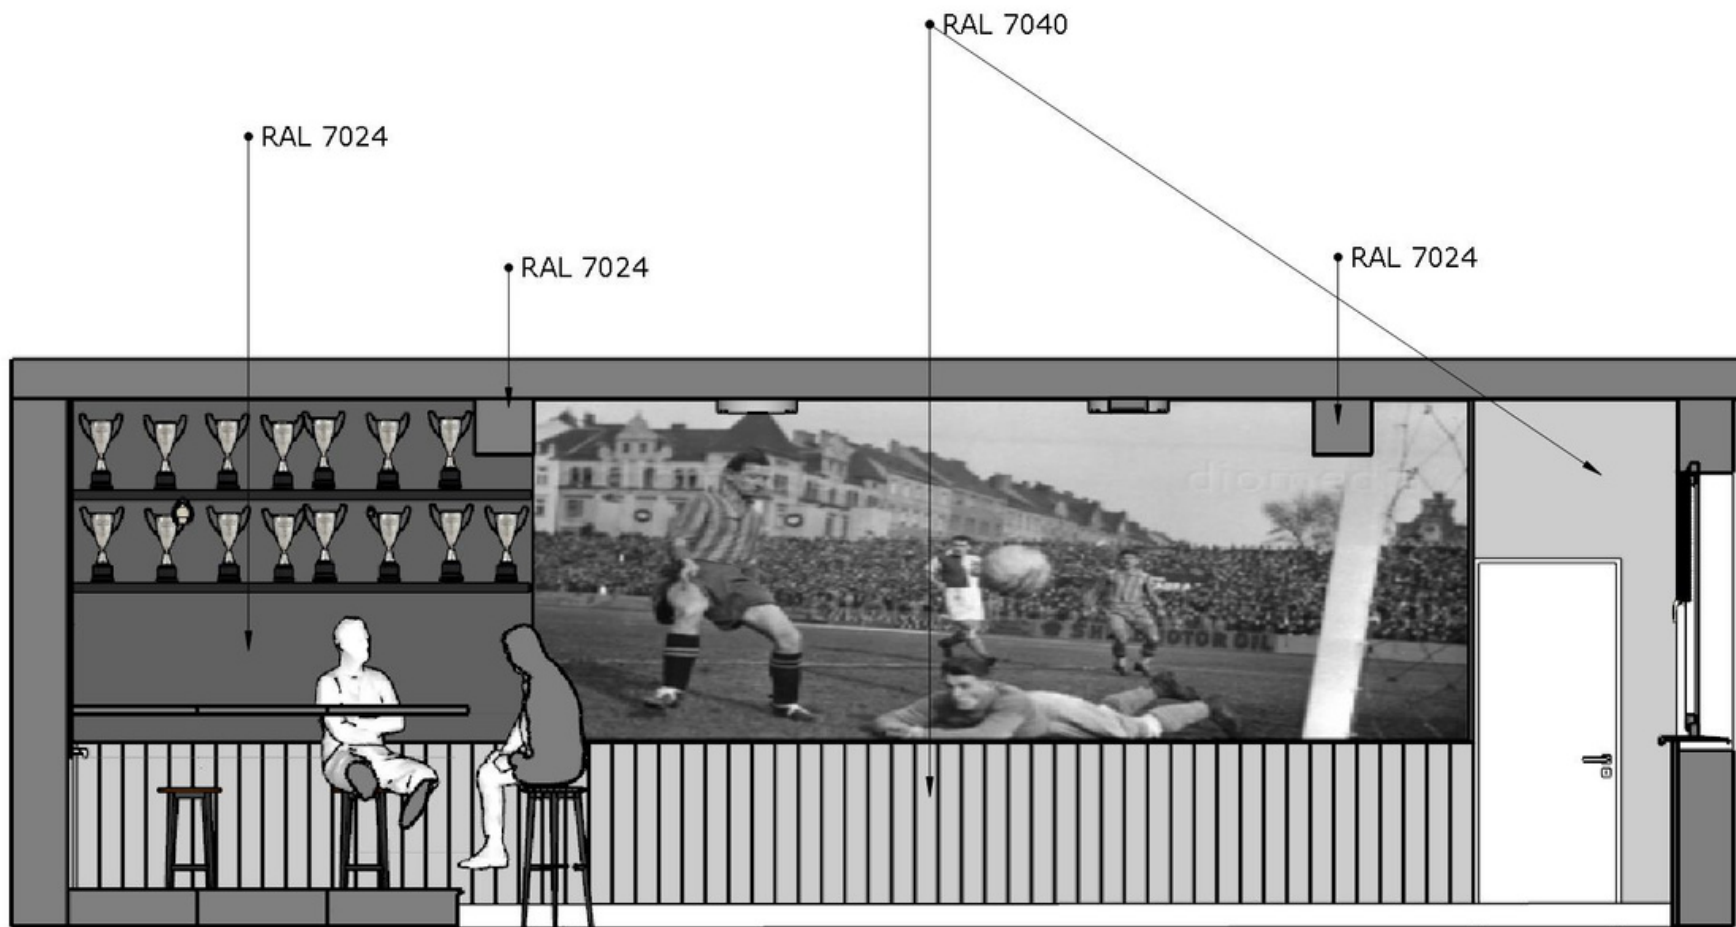

## POHLEDY - SPECIFIKACE VÝMALBA

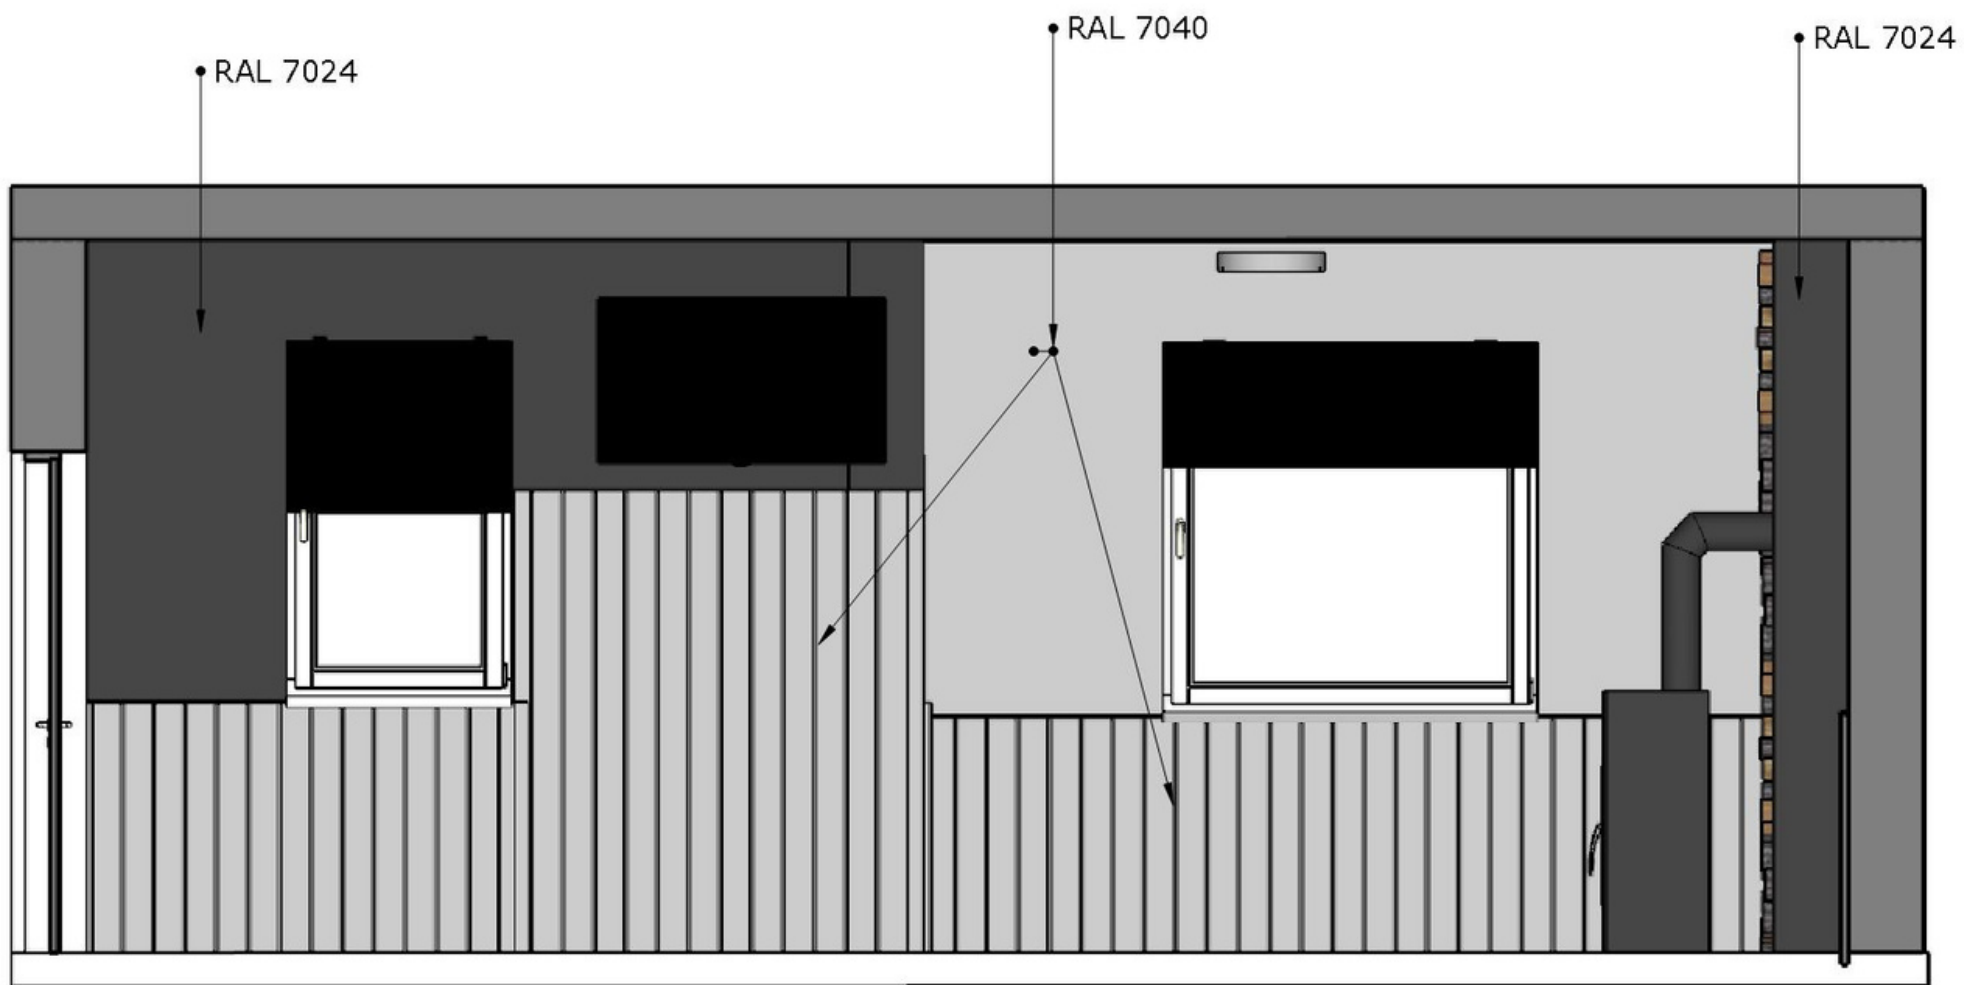

## POHLEDY - SPECIFIKACE VÝMALBA