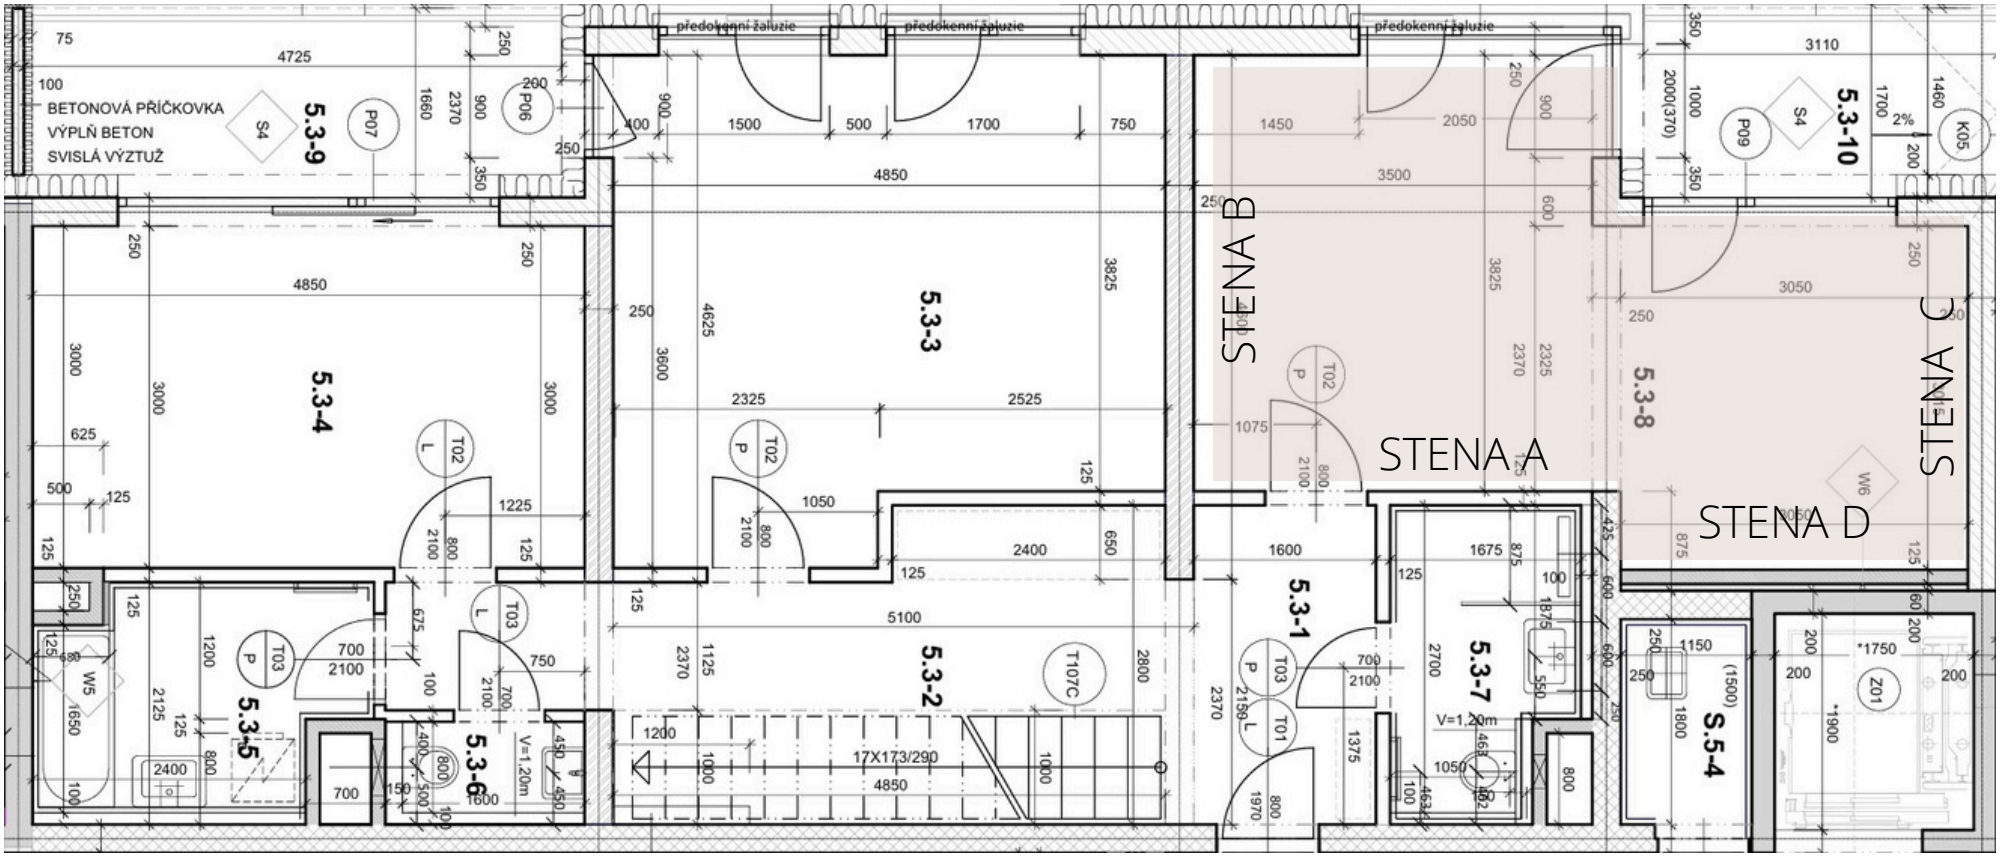
BETONOVÁ PŘÍČKOVKA
VÝPLŇ BETON
SVISLÁ VÝZTUŽ
předokenní žaluzie
předokenní žaluzie
předokenní žaluzie
5.3-9
5.3-4
5.3-5
5.3-6
5.3-3
5.3-2
5.3-1
5.3-7
5.3-8
5.3-10
S.5-4
STENA A
STENA B
STENA C
STENA D
17X173/290
V=1.20m
V=1.20m

PŮDORYS - 5.NP

STENA A

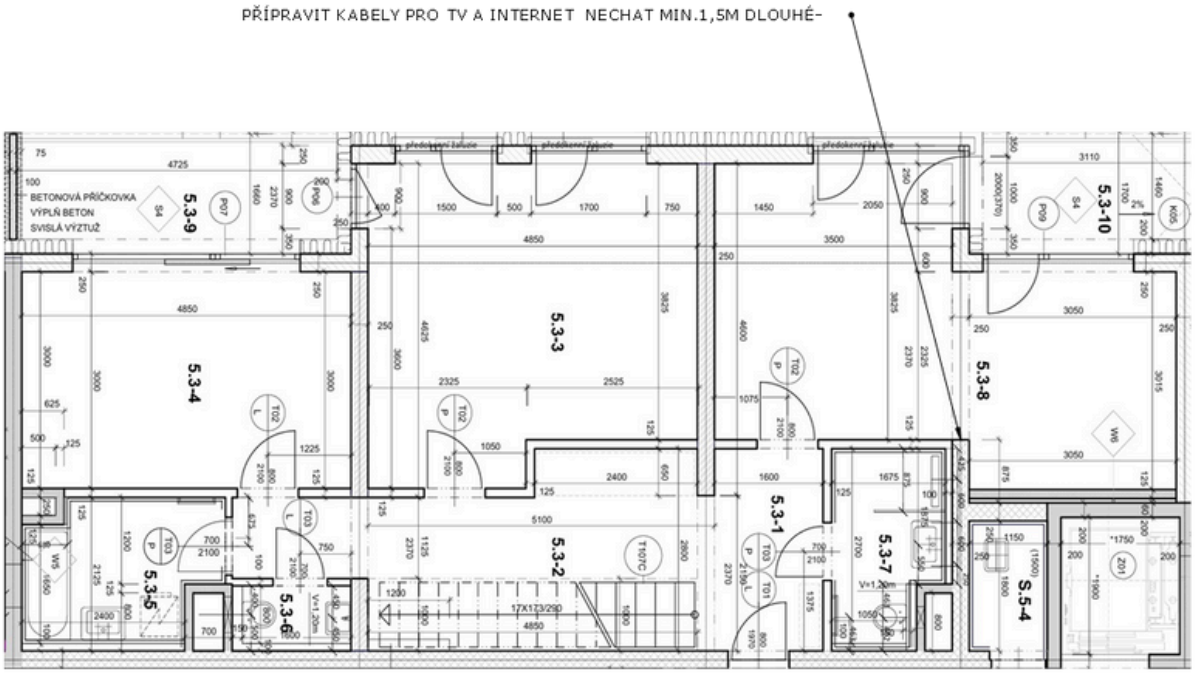

POKOJ 5.3.-8

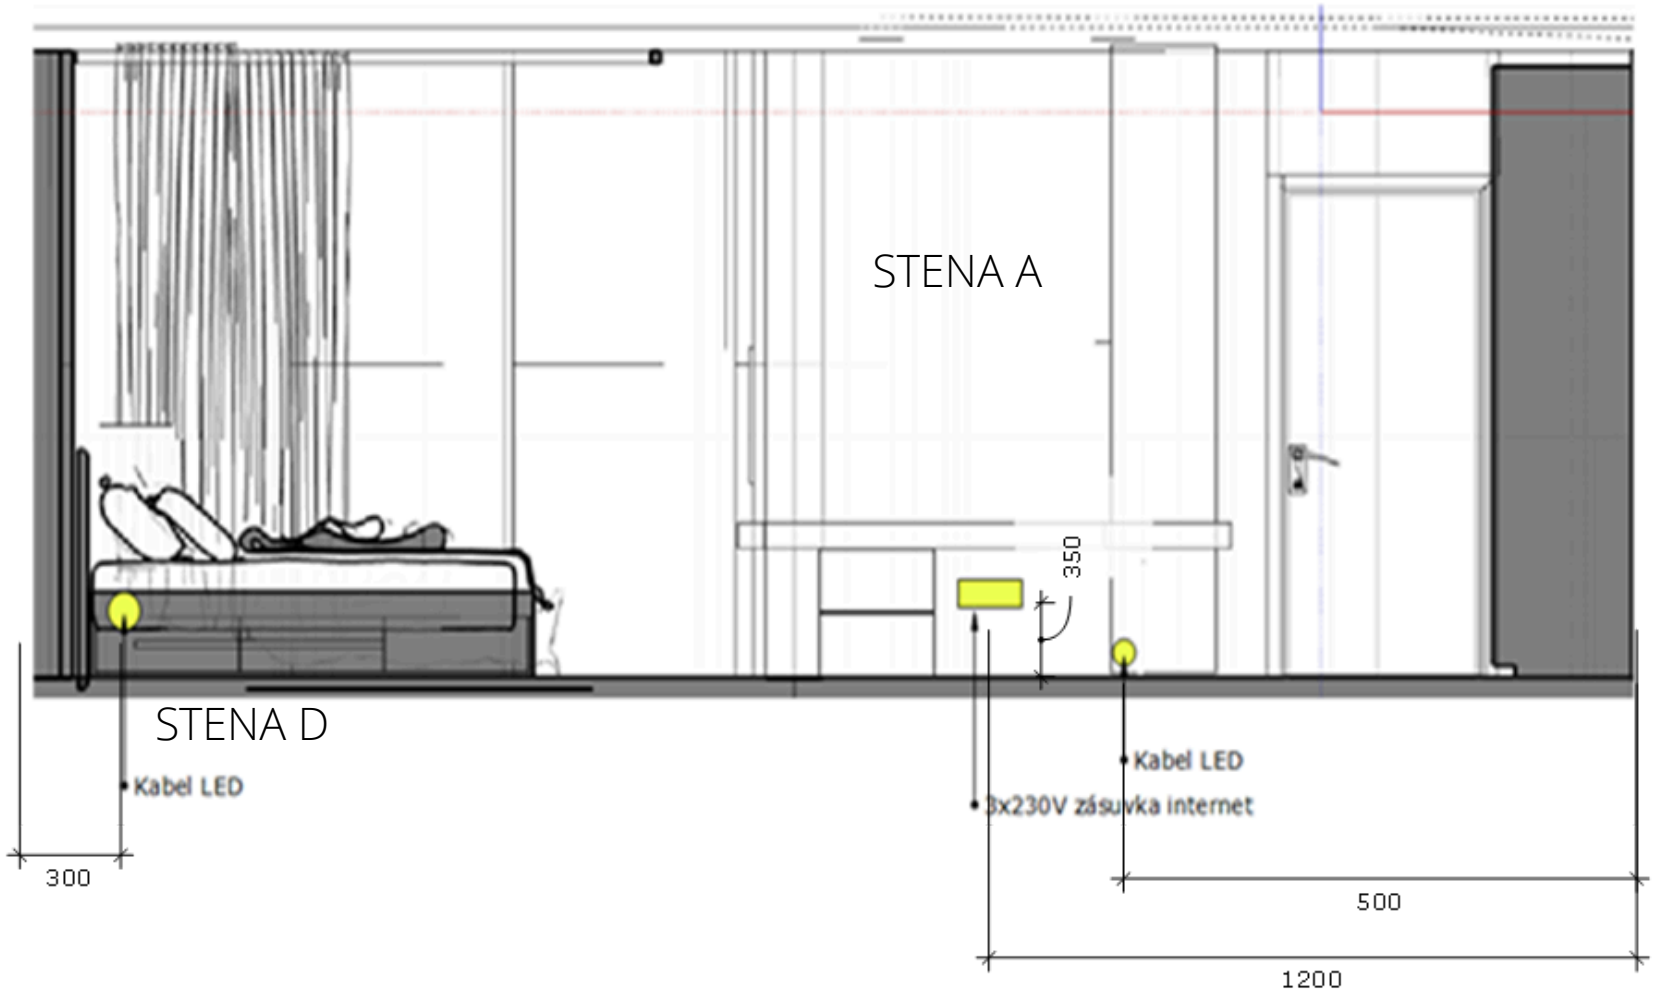
STENA A
STENA D
350
Kabel LED
3x230V zásuvka internet
Kabel LED
300
500
1200

POKOJ 5.3.-8

STENA B

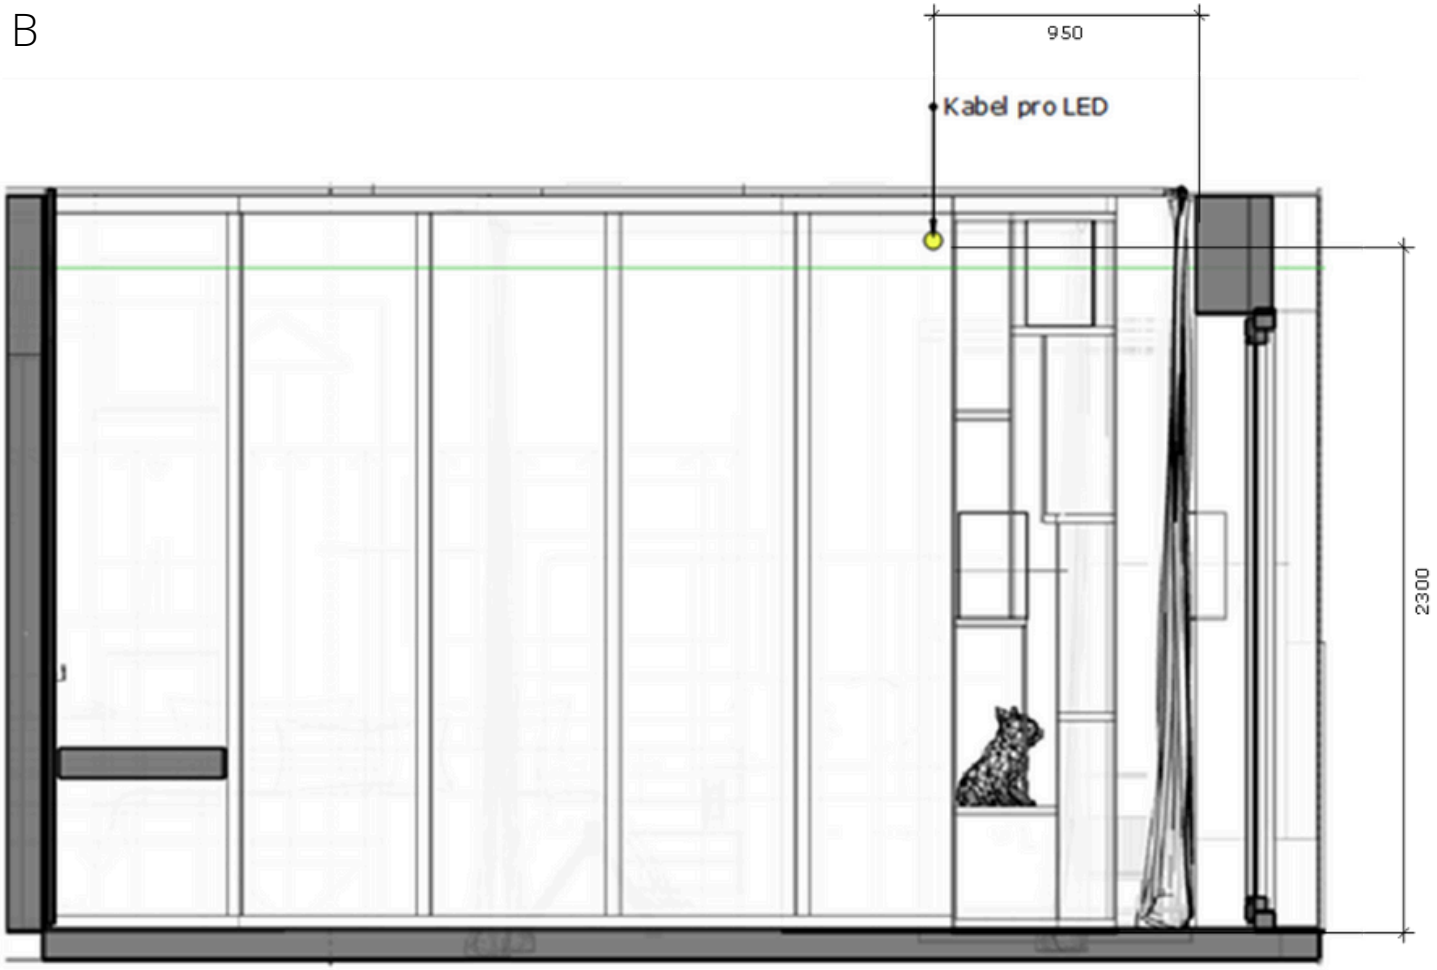

STENA C

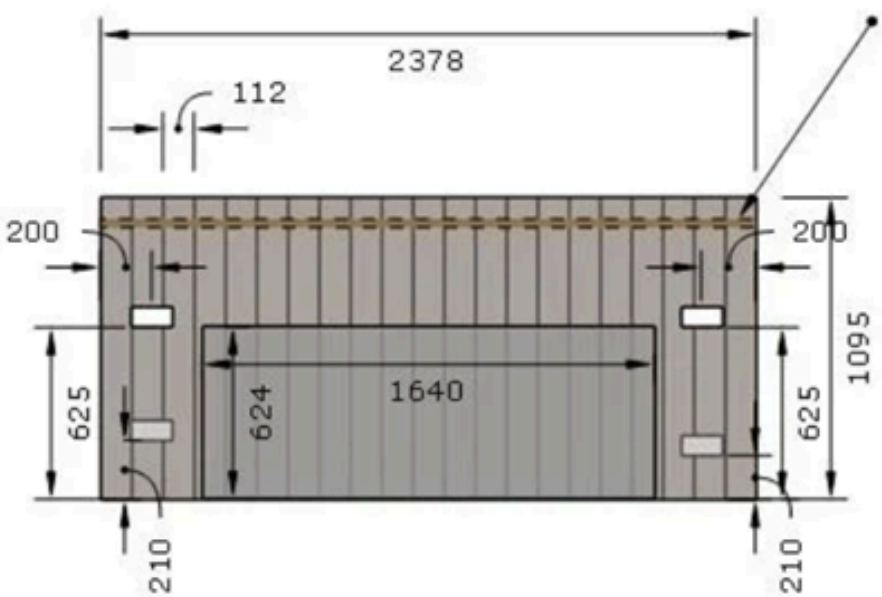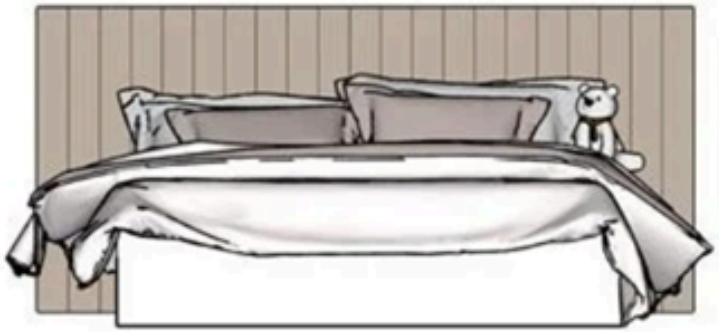
Podsvícení LED páskem - barevný + ovladač
2378
112
200
200
1095
625
624
1640
625
210
210