




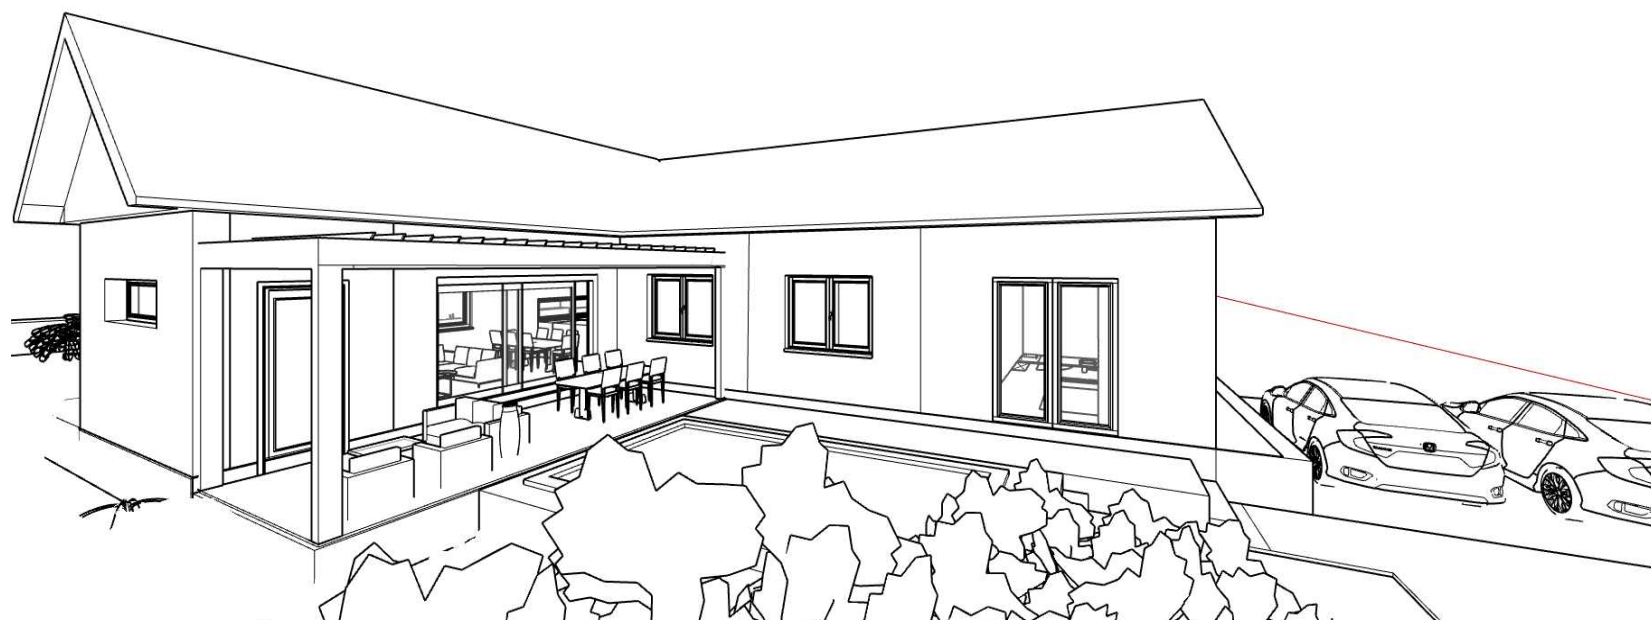


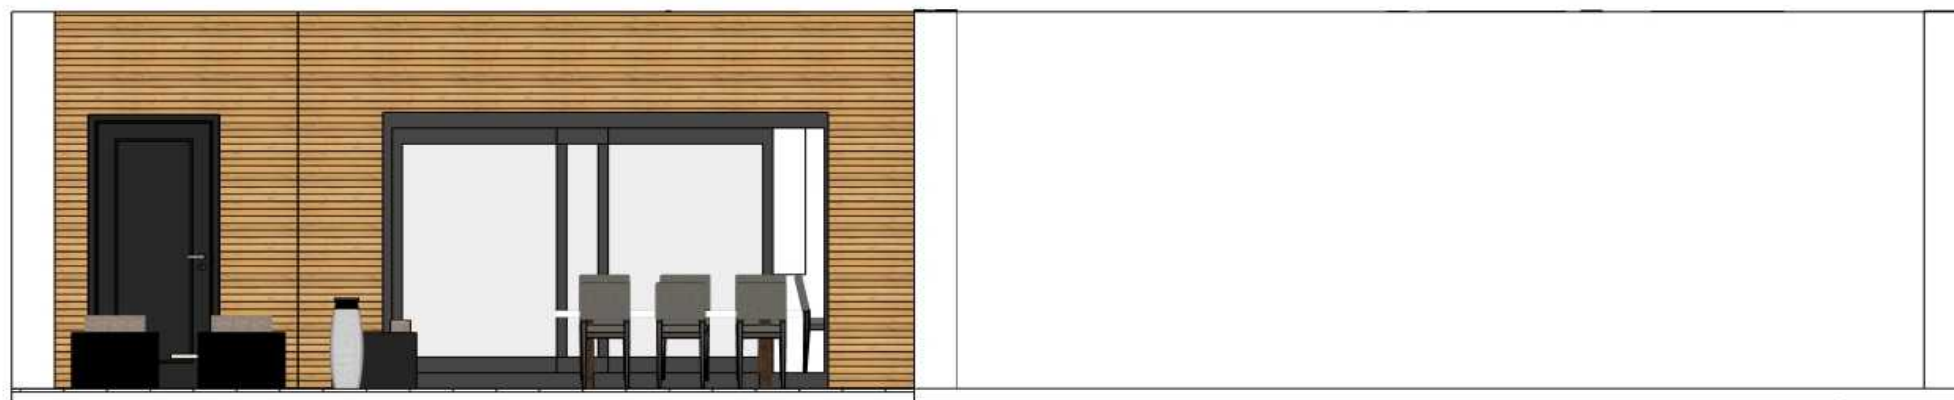


POHLED TERASA

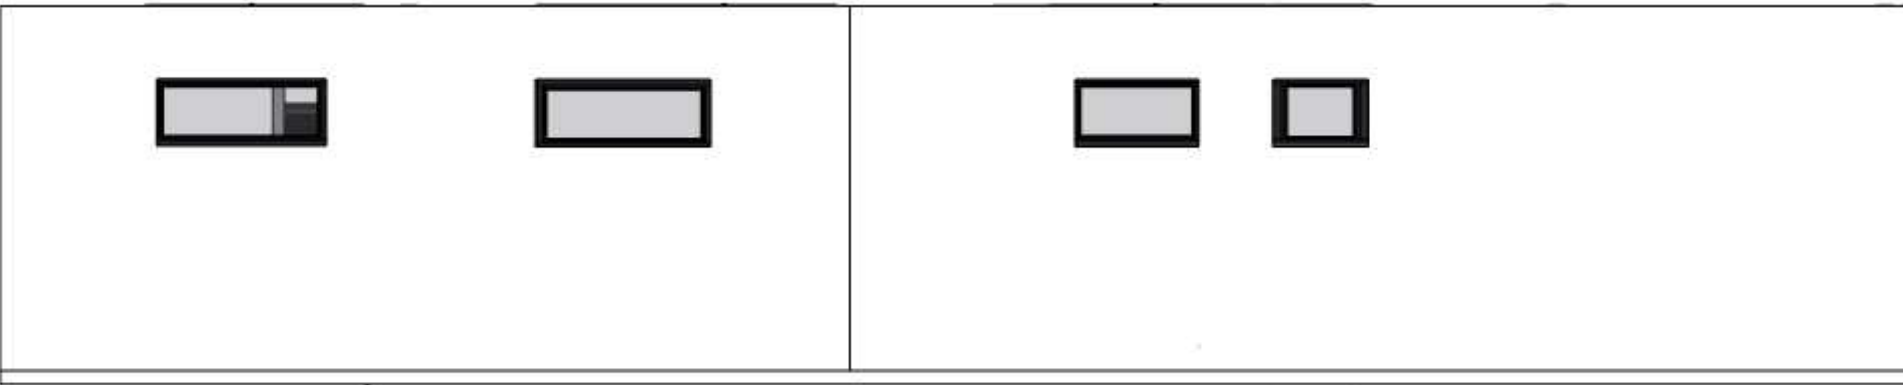

POHLED ZADNÍ

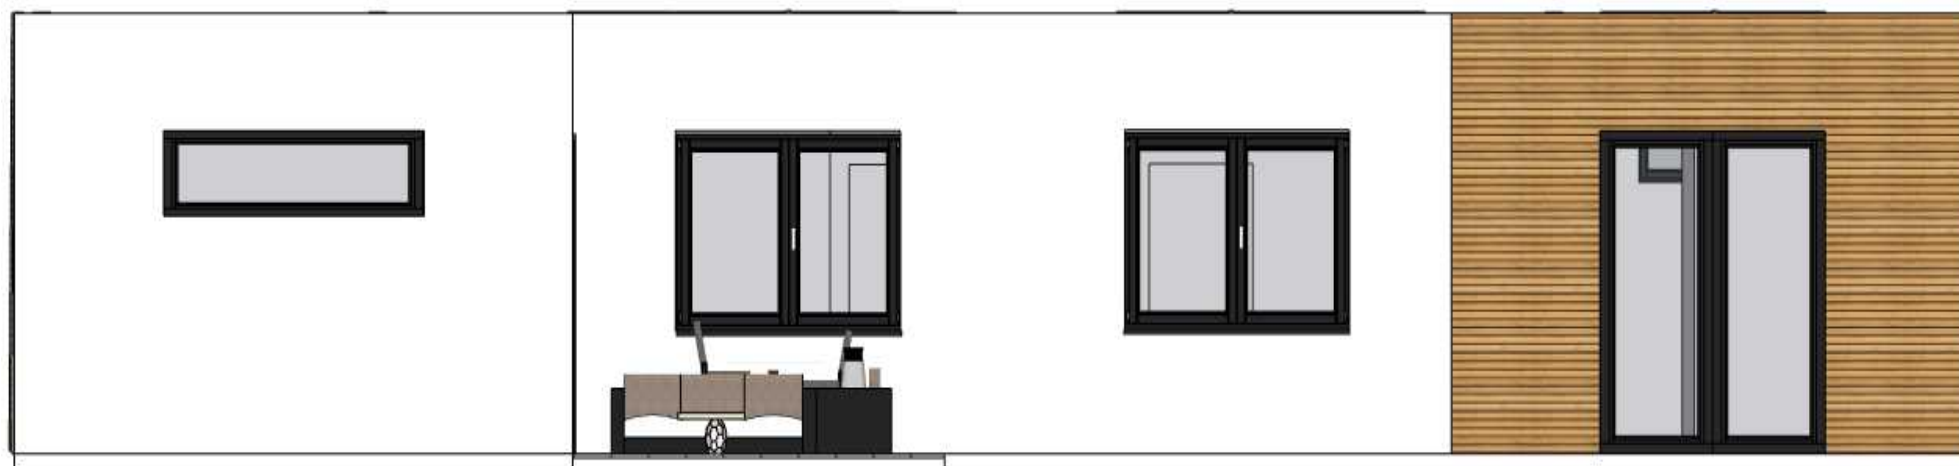

POHLED OD CESTY

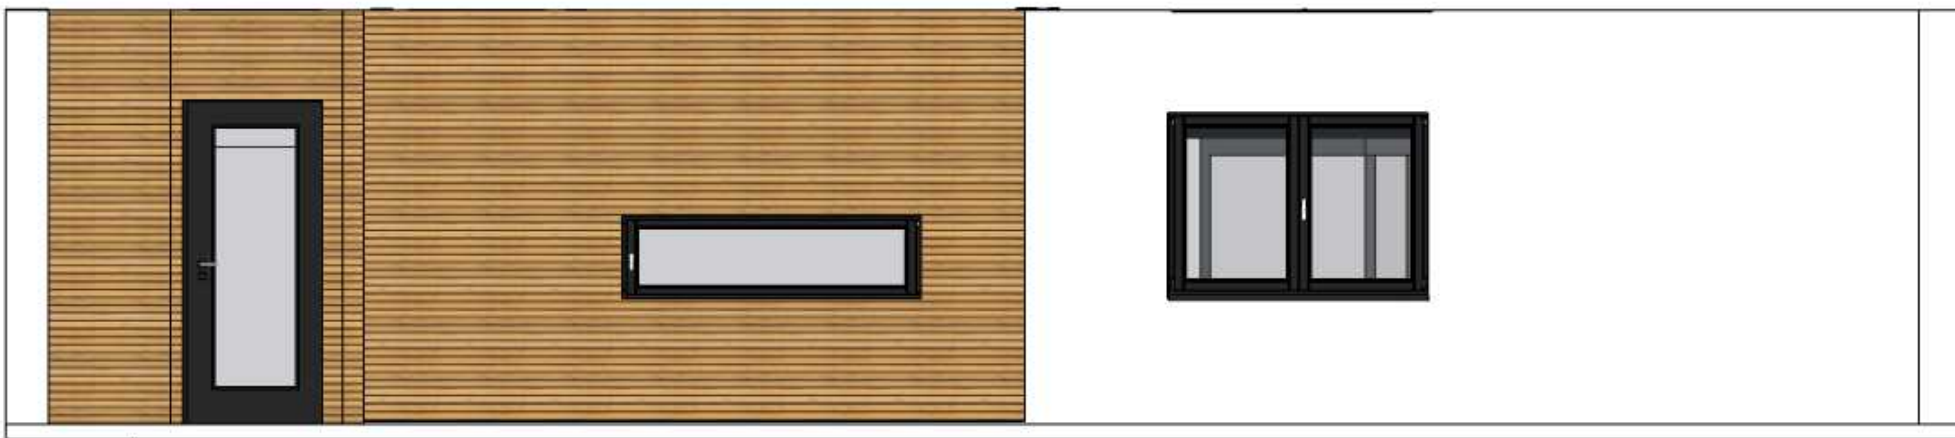

POHLED HLAVNÍ VSTUP