

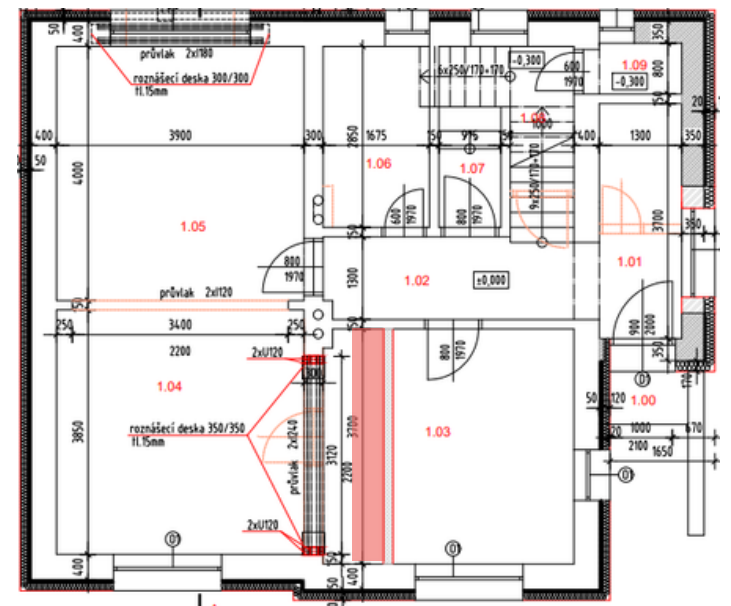
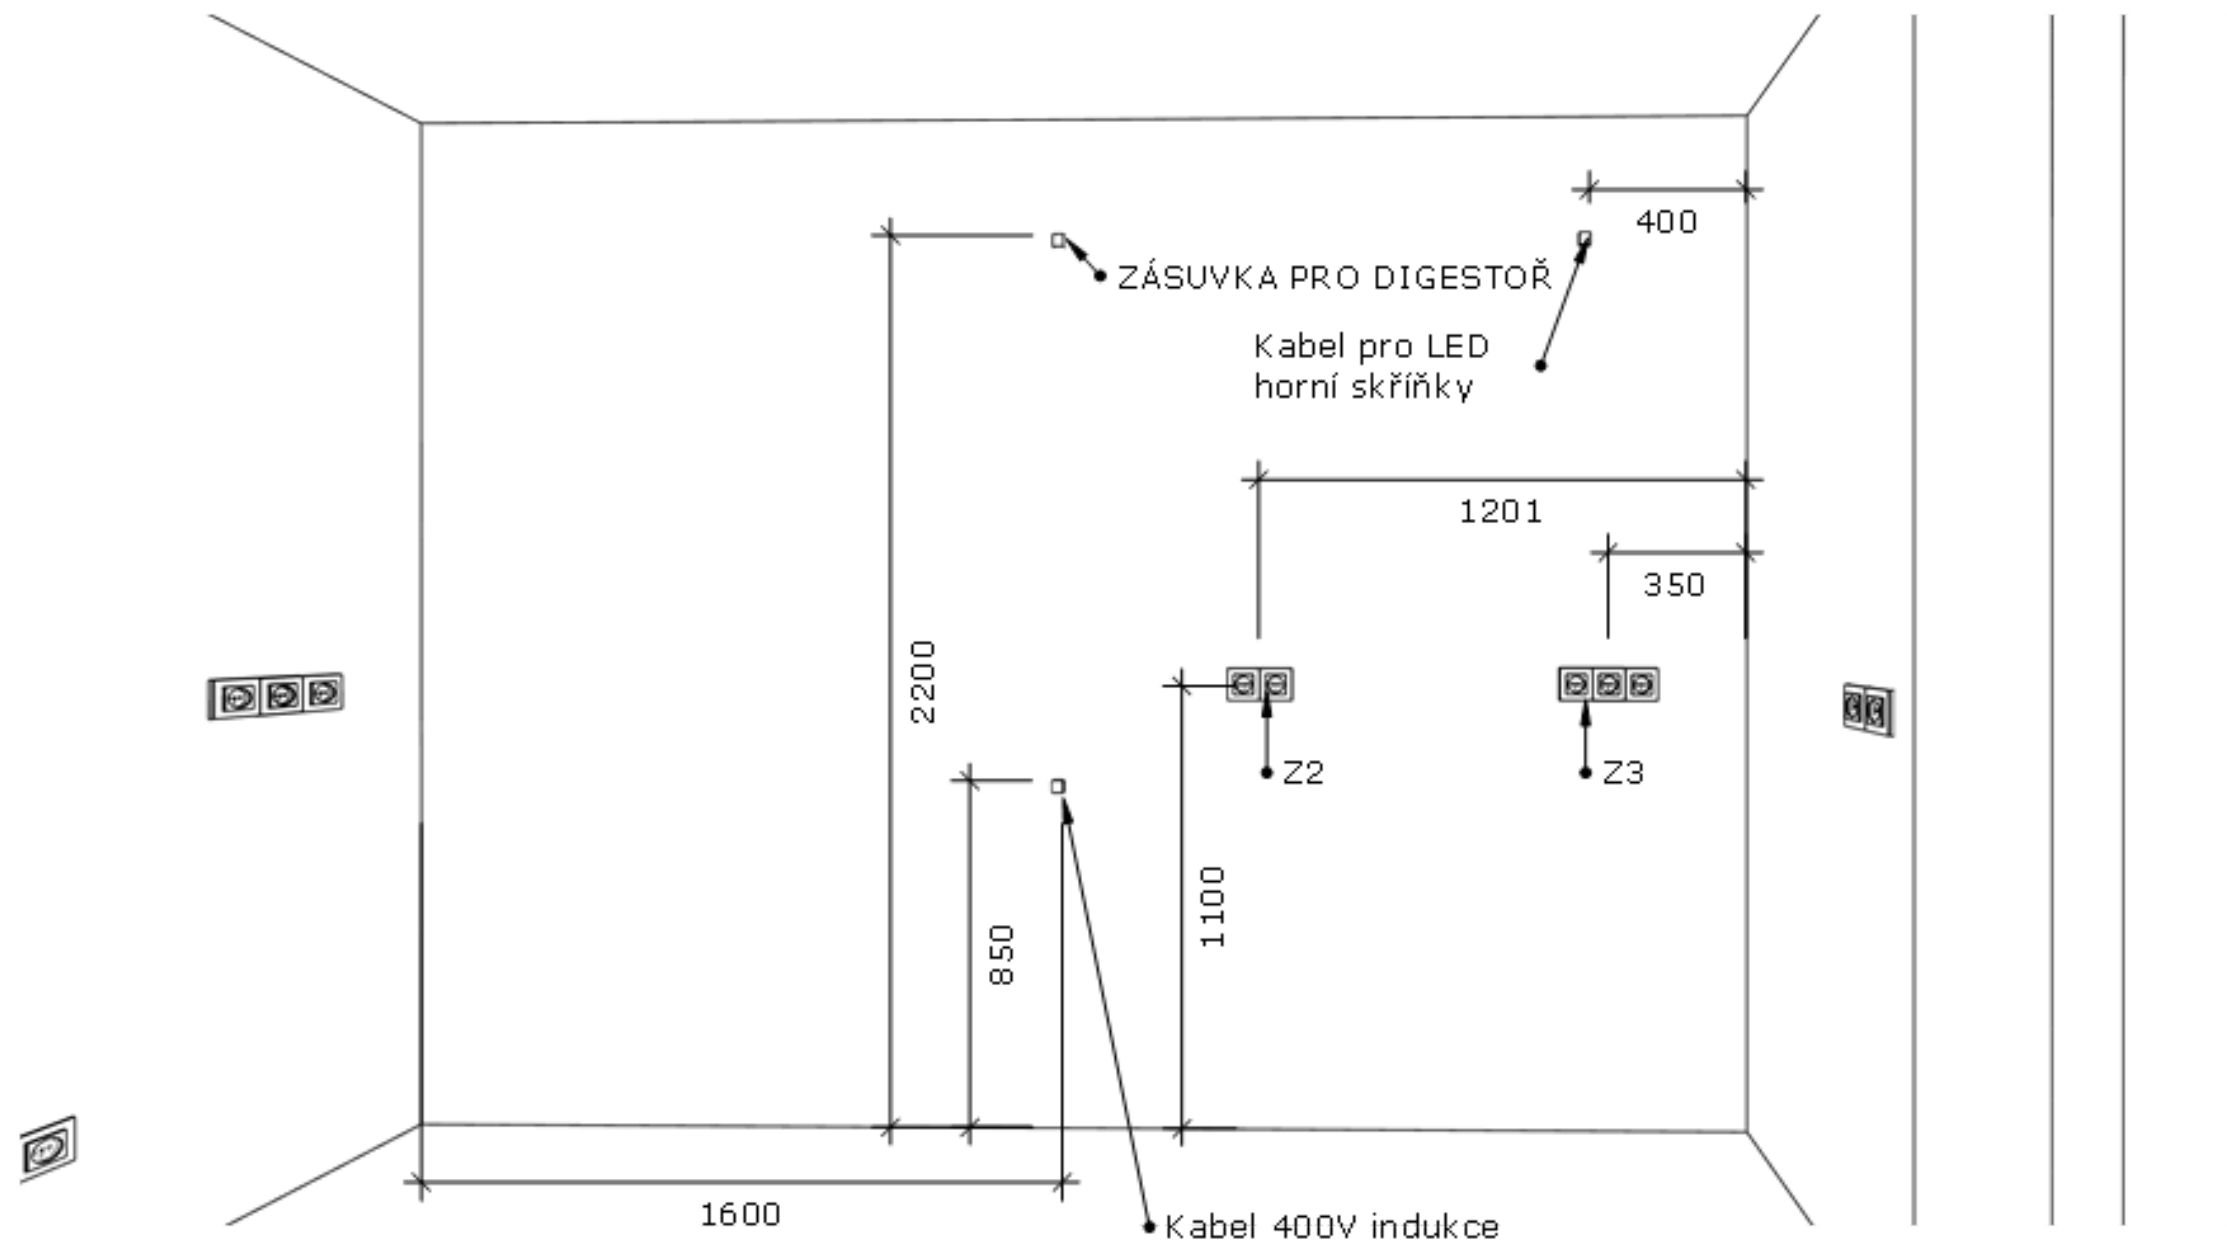


OZNAČENÍ STĚNY V PŮDORYSU

NÁZEV MÍSTNOSTI A STĚNY


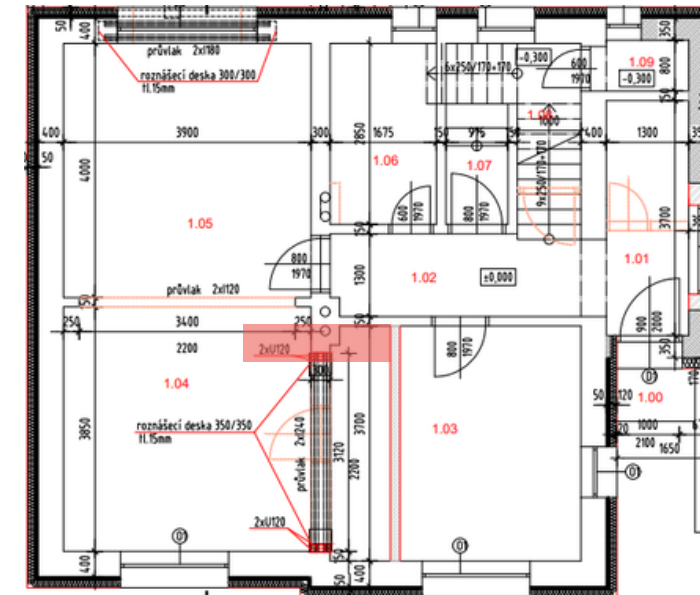


ZÁSUVKA 1 RÁMEČEK	<b>Z1</b>	
ZÁSUVKA DVOJRÁMEČEK	<b>Z2</b>	
VYPÍNAČ JEDNOKLAPKA	<b>V1</b>	
VYPÍNAČ DVOJKLAPKA	<b>V2</b>	


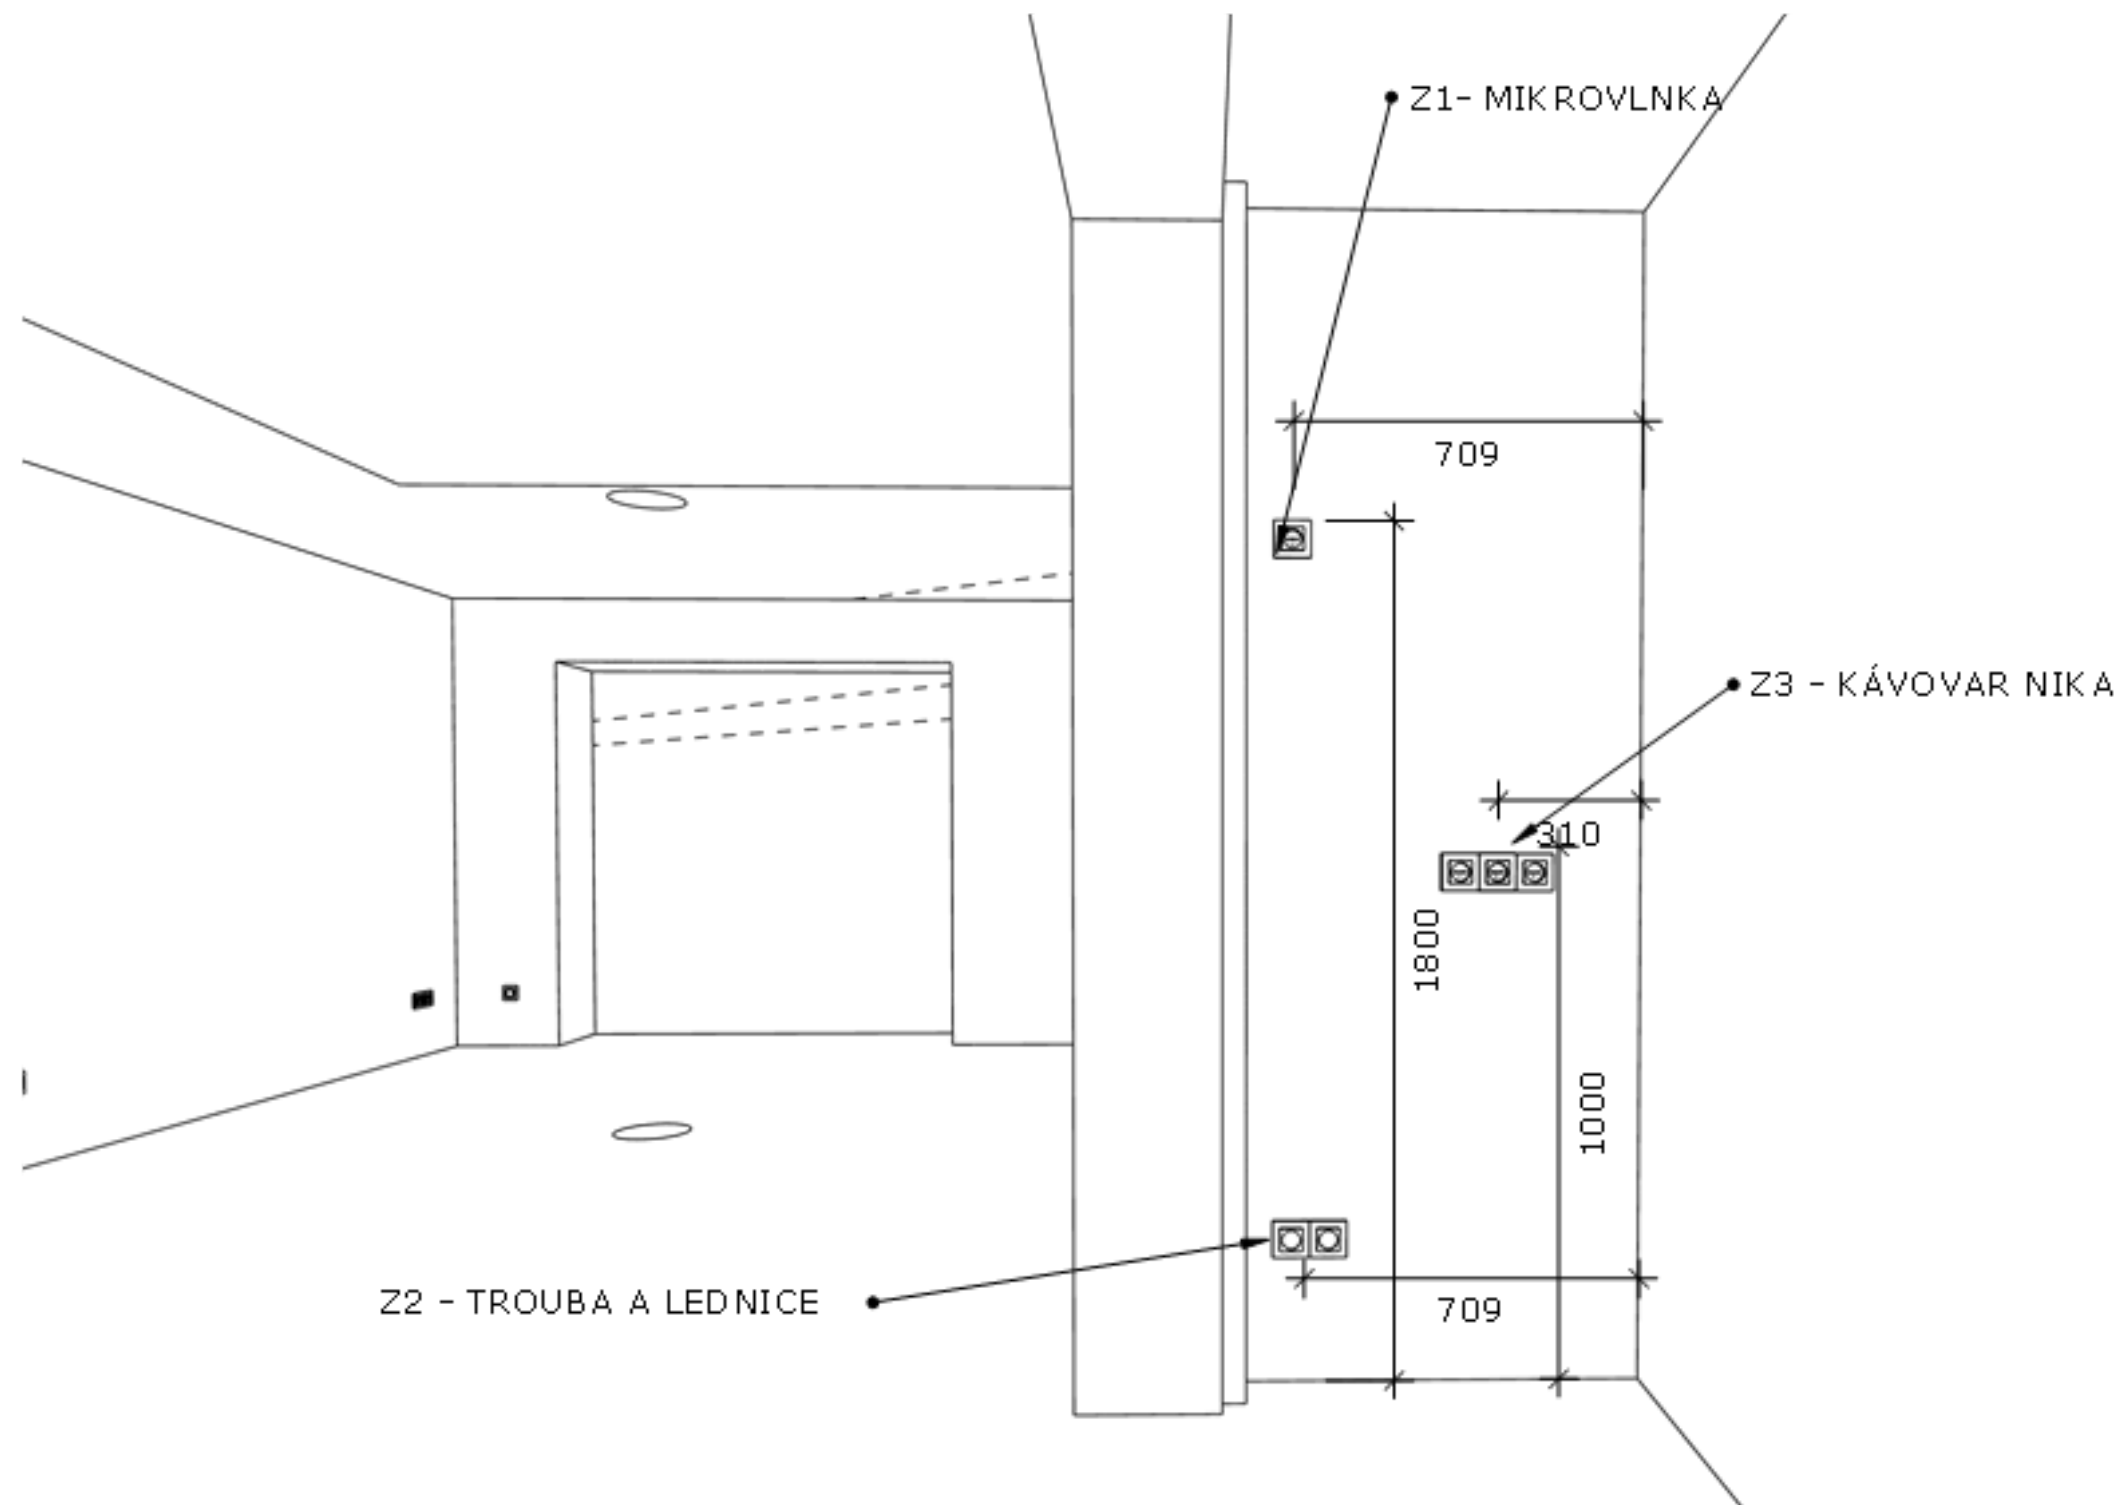


ZÁSUVKA 1 RÁMEČEK	<b>Z1</b>	
ZÁSUVKA DVOJRÁMEČEK	<b>Z2</b>	
VYPÍNAČ JEDNOKLAPKA	<b>V1</b>	
VYPÍNAČ DVOJKLAPKA	<b>V2</b>	





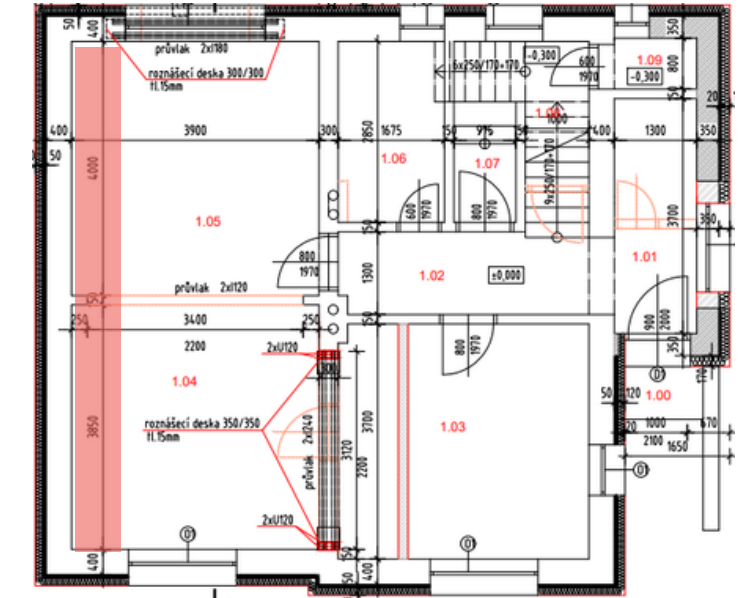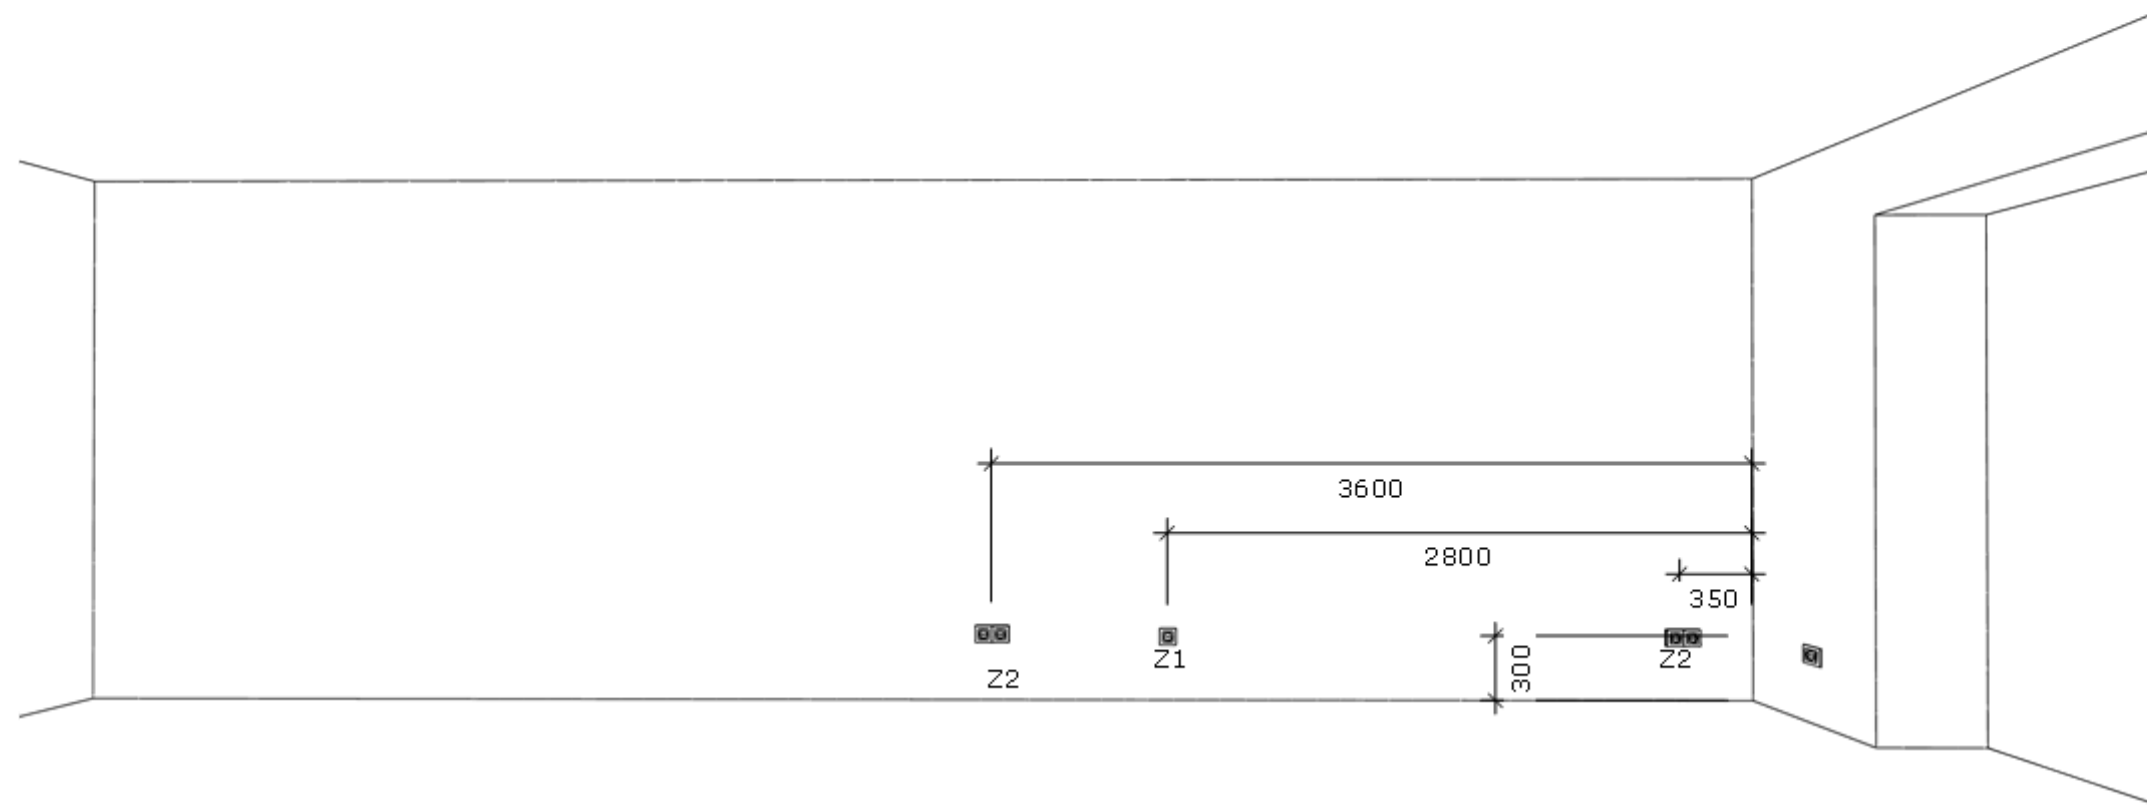

ZÁSUVKA 1 RÁMEČEK	<b>Z1</b>	
ZÁSUVKA DVOJRÁMEČEK	<b>Z2</b>	
VYPÍNAČ JEDNOKLAPKA	<b>V1</b>	
VYPÍNAČ DVOJKLAPKA	<b>V2</b>	

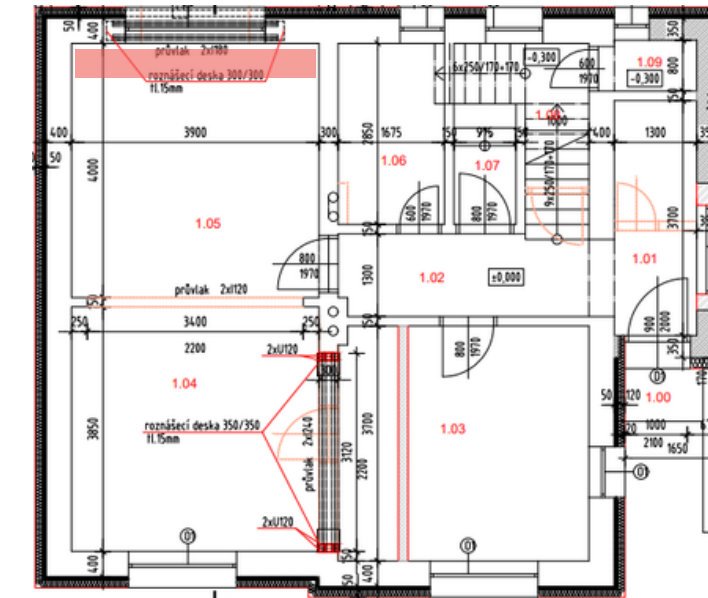
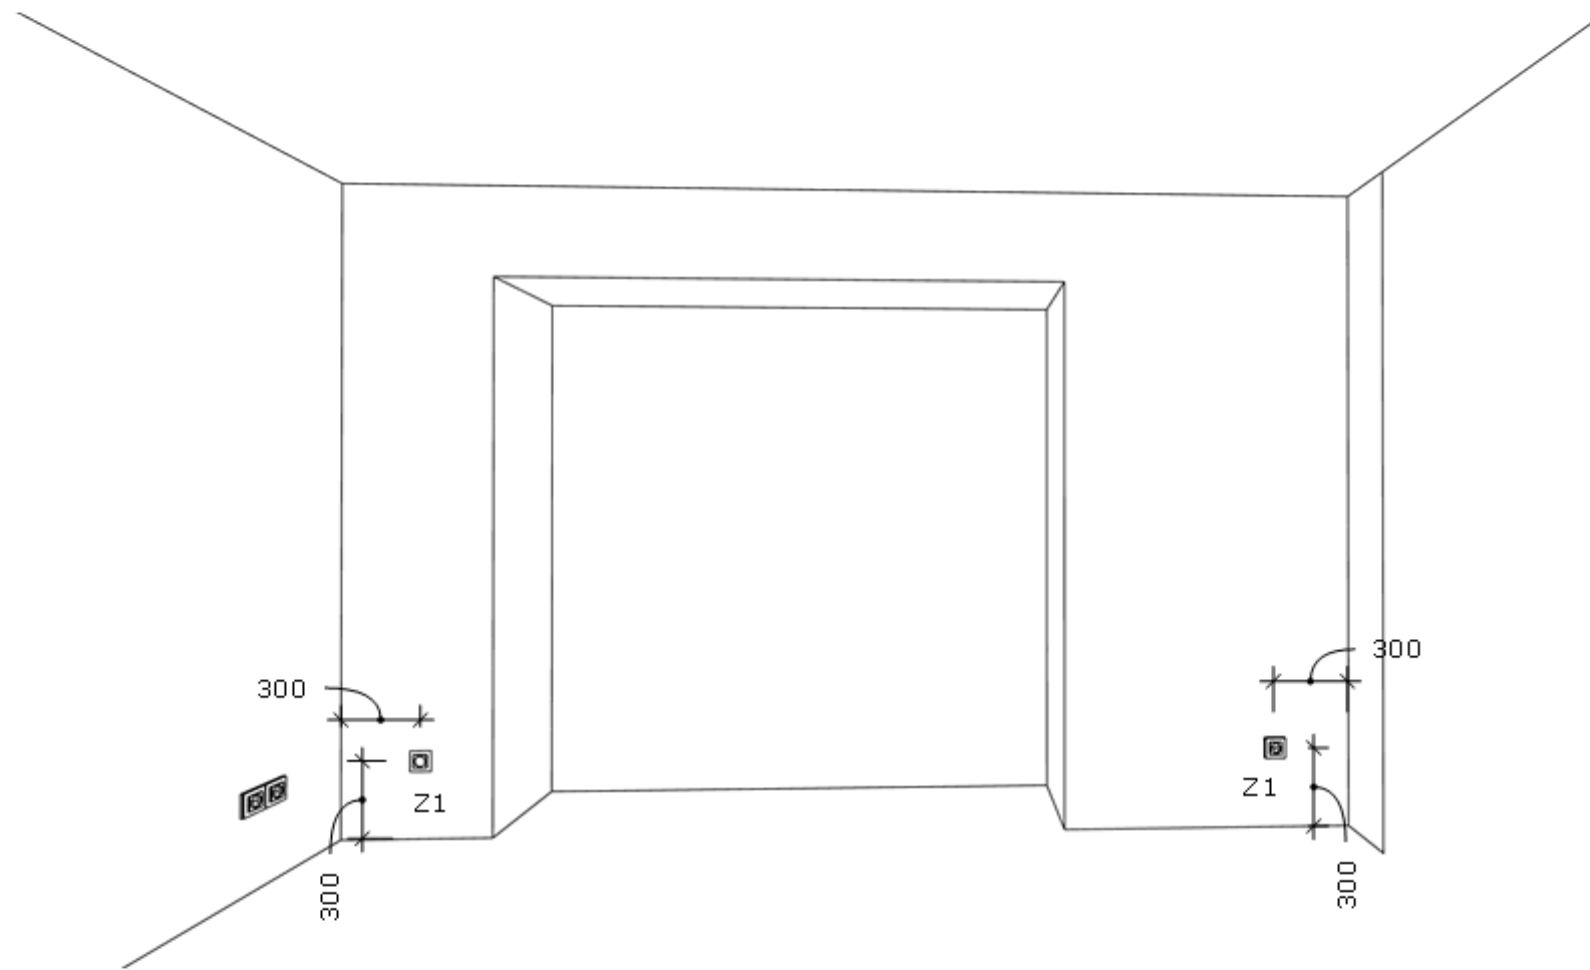


ZÁSUVKA 1 RÁMEČEK	<b>Z1</b>	
ZÁSUVKA DVOJRÁMEČEK	<b>Z2</b>	
VYPÍNAČ JEDNOKLAPKA	<b>V1</b>	
VYPÍNAČ DVOJKLAPKA	<b>V2</b>	

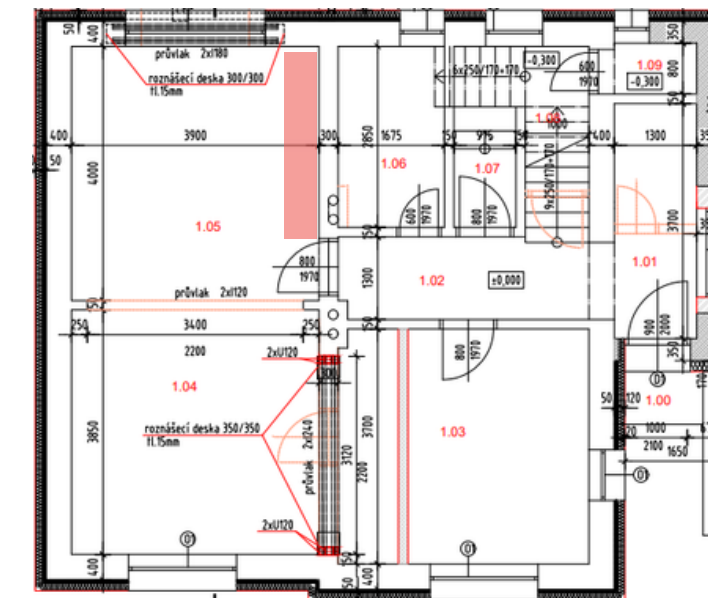
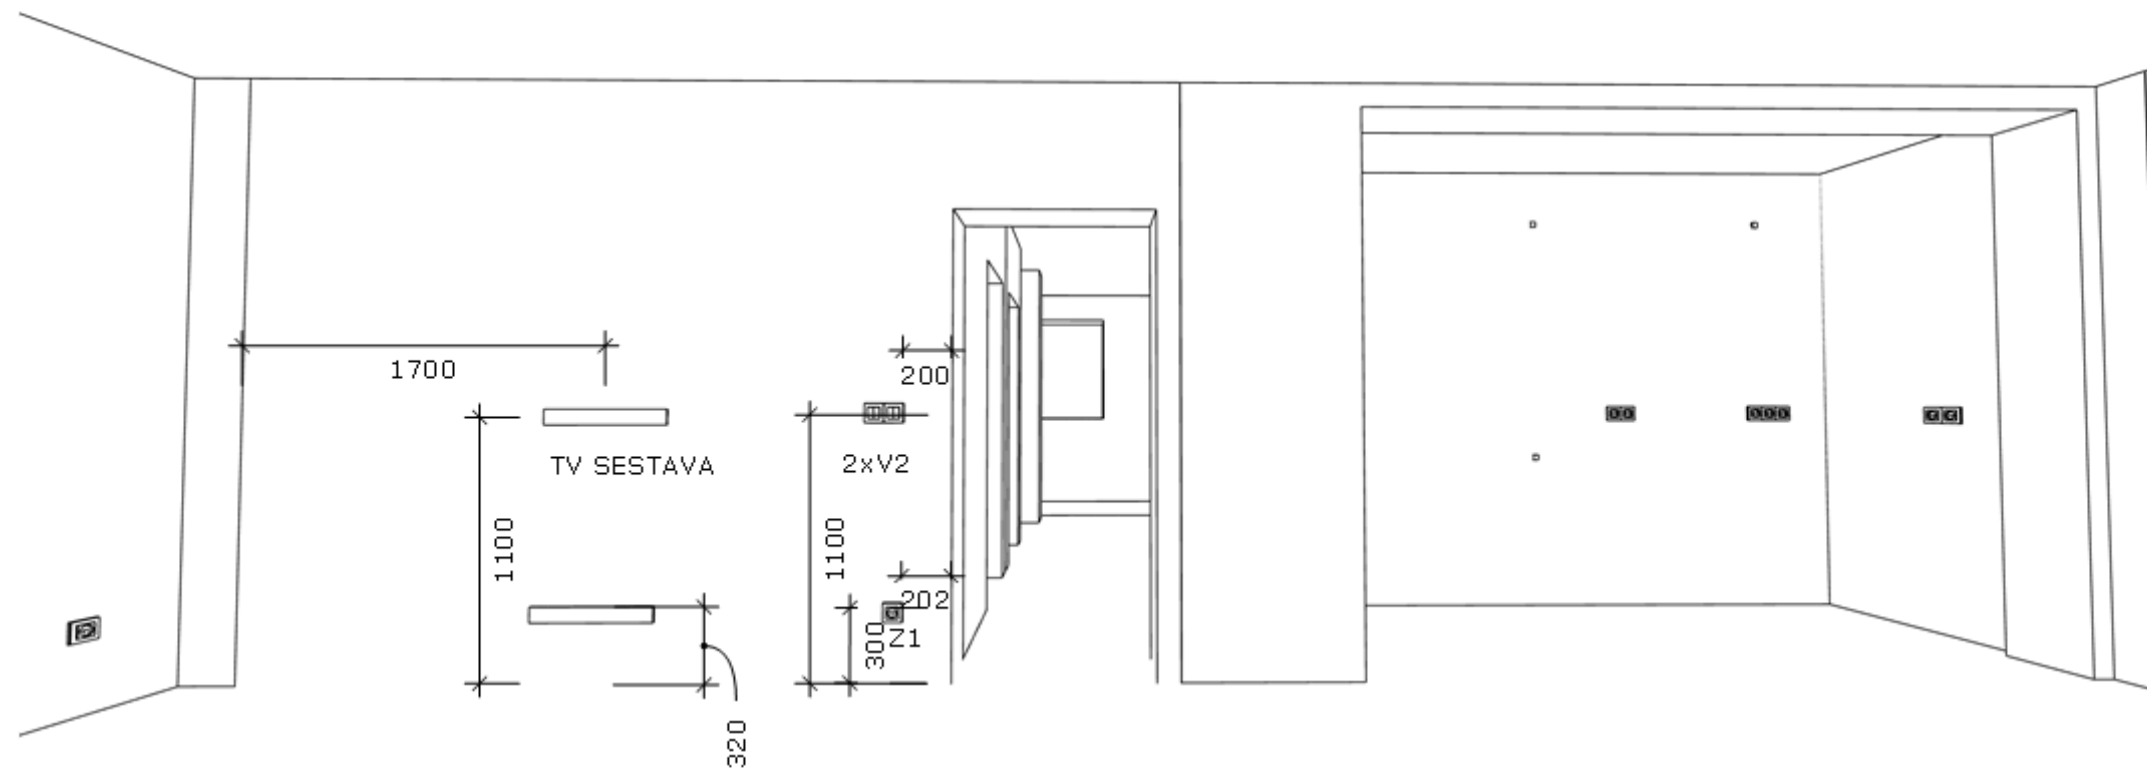


ZÁSUVKA 1 RÁMEČEK	<b>Z1</b>	
ZÁSUVKA DVOJRÁMEČEK	<b>Z2</b>	
VYPÍNAČ JEDNOKLAPKA	<b>V1</b>	
VYPÍNAČ DVOJKLAPKA	<b>V2</b>	





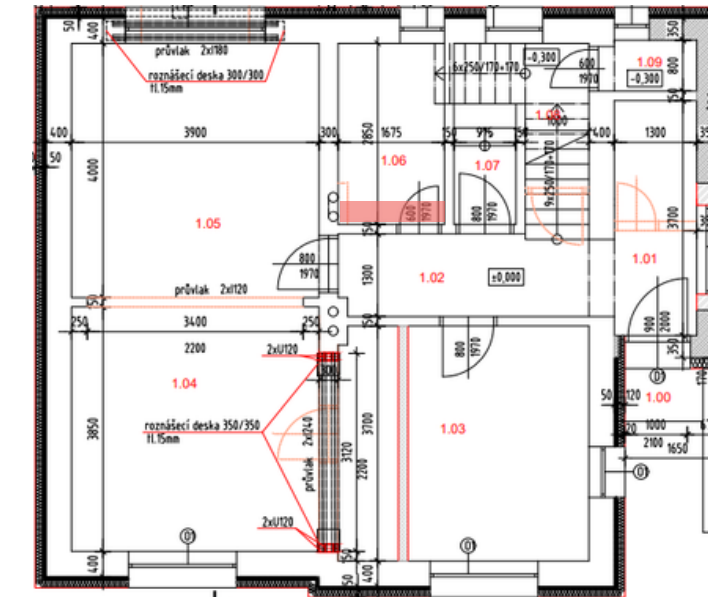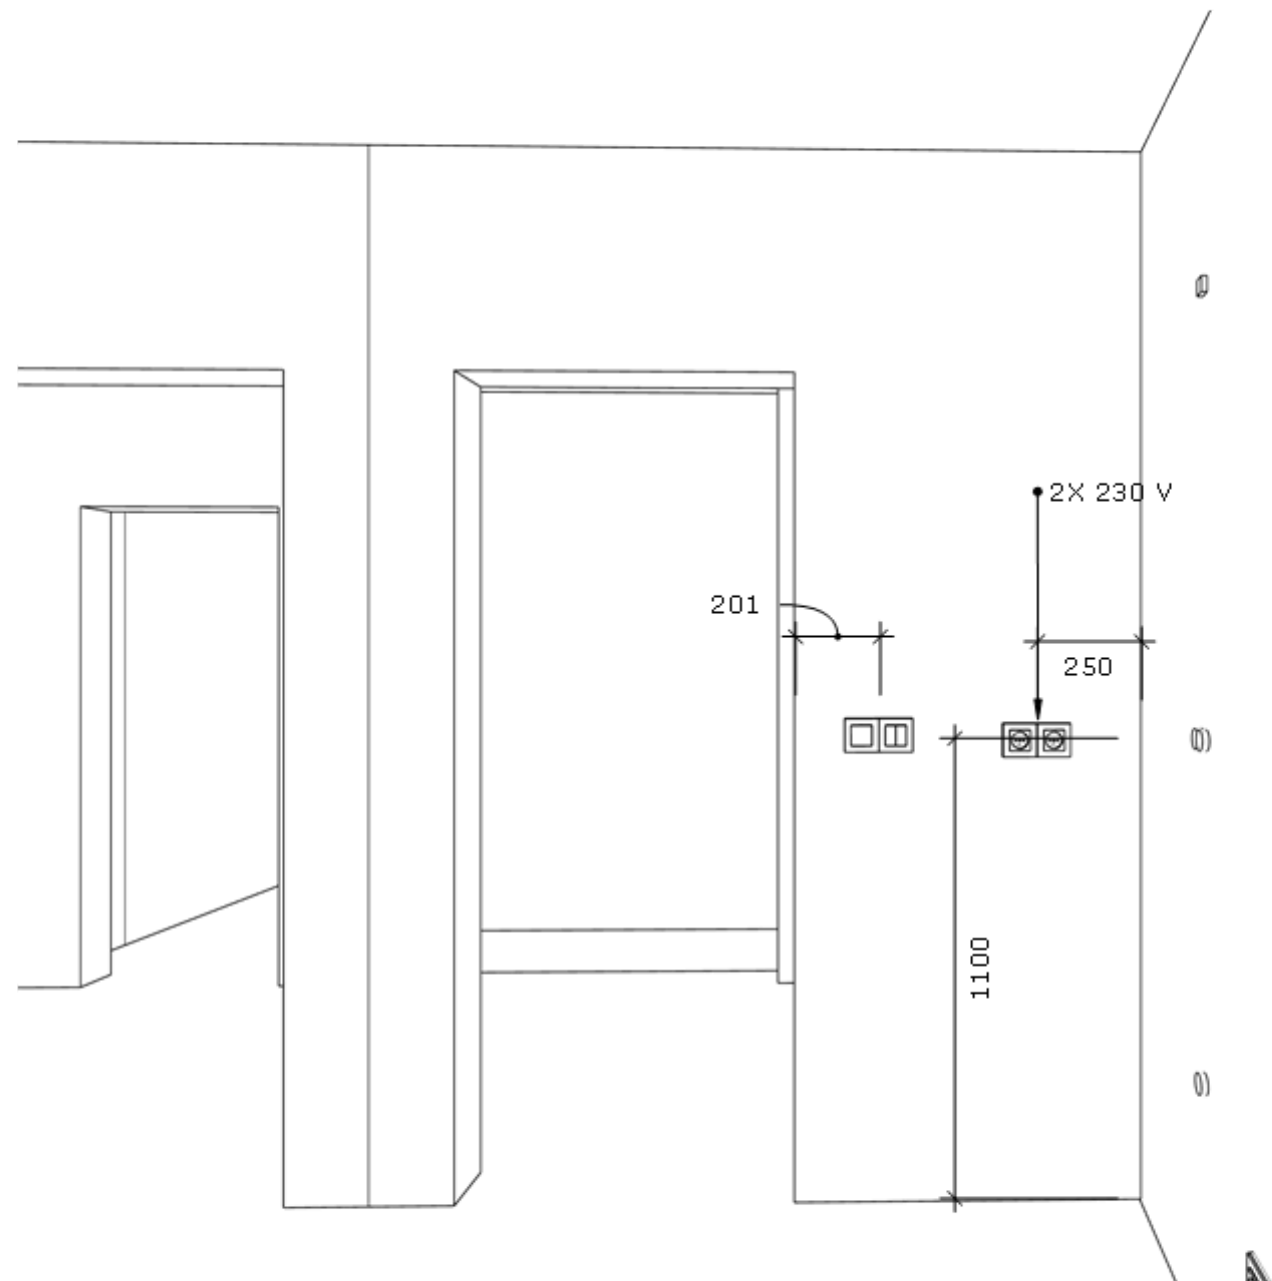



ZÁSUVKA 1 RÁMEČEK	<b>Z1</b>	
ZÁSUVKA DVOJRÁMEČEK	<b>Z2</b>	
VYPÍNAČ JEDNOKLAPKA	<b>V1</b>	
VYPÍNAČ DVOJKLAPKA	<b>V2</b>	

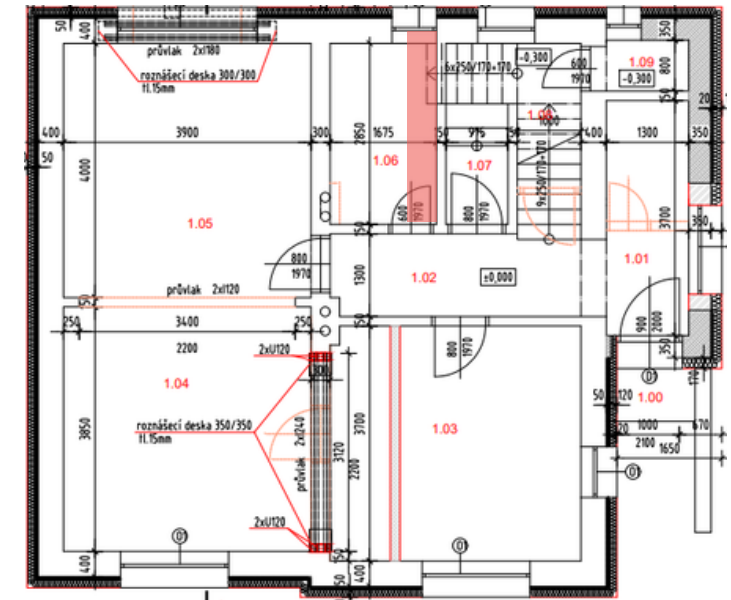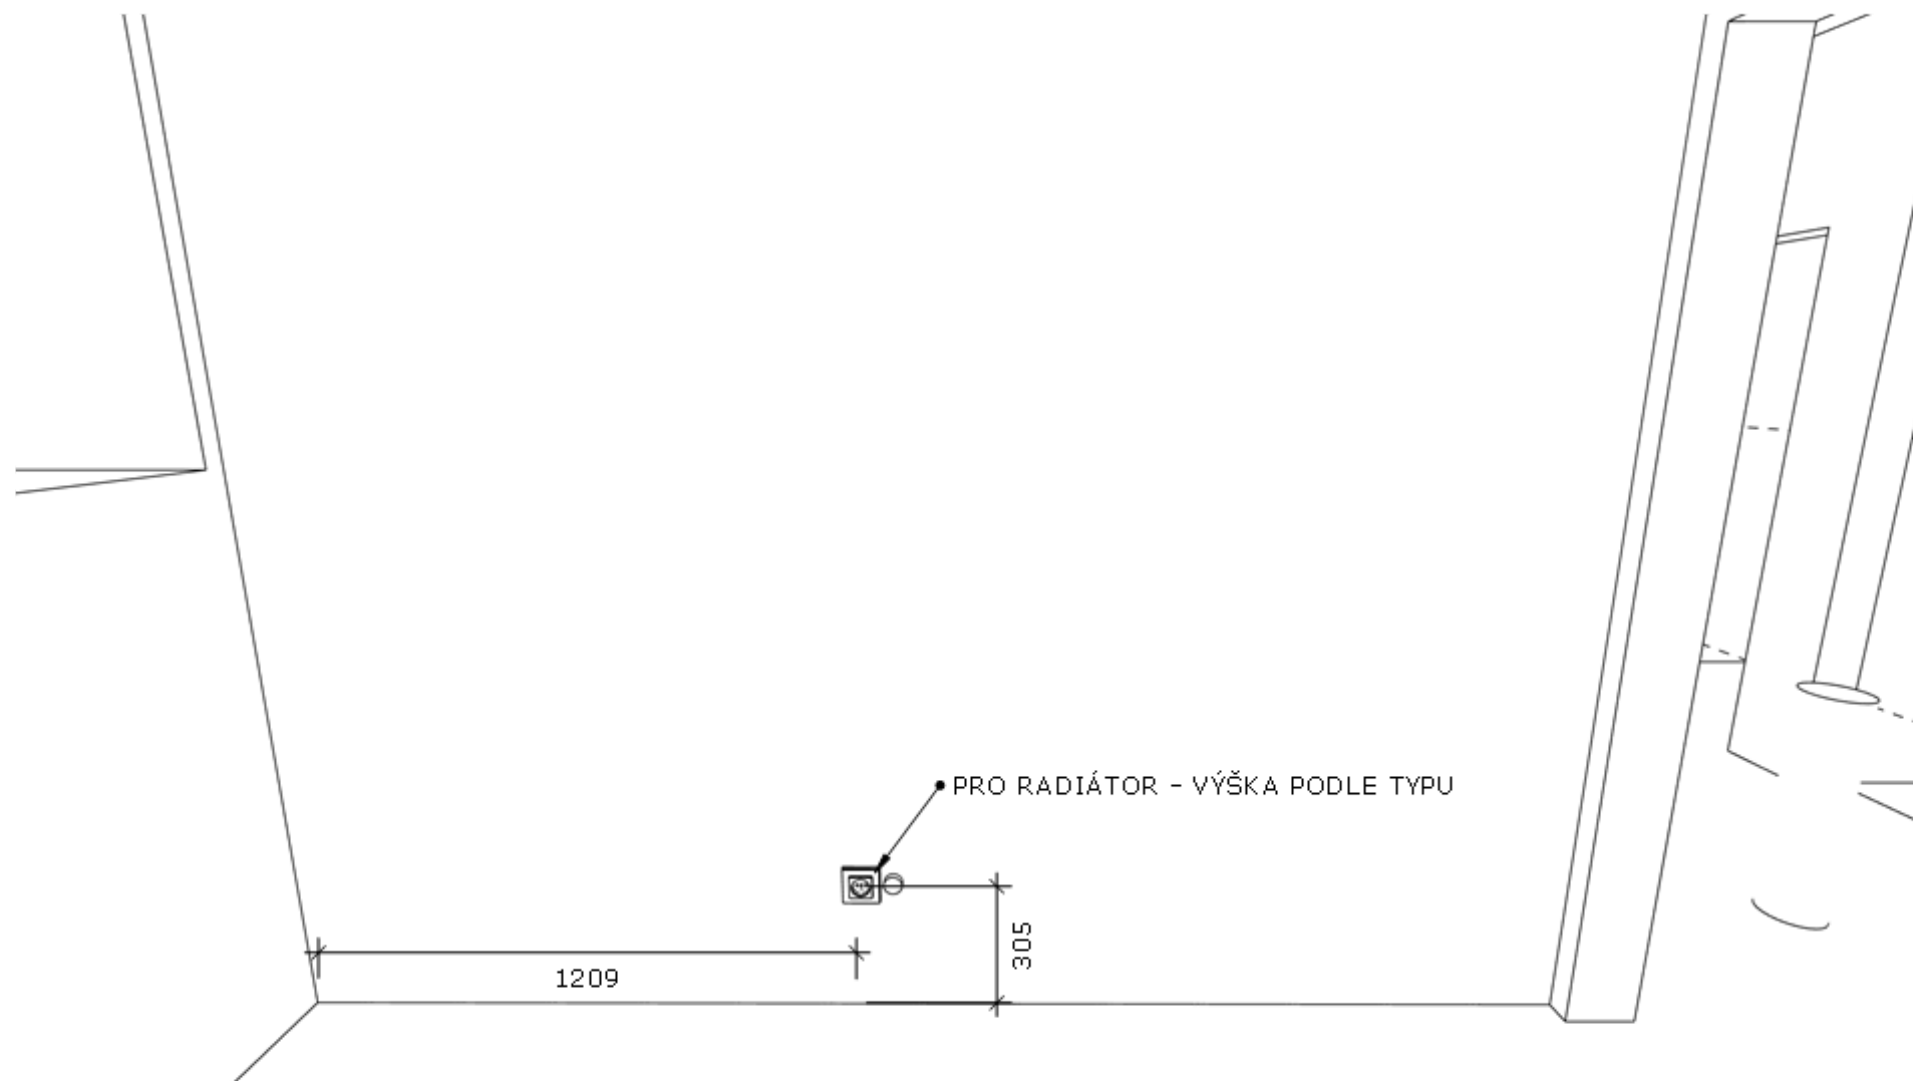



ZÁSUVKA 1 RÁMEČEK	<b>Z1</b>	
ZÁSUVKA DVOJRÁMEČEK	<b>Z2</b>	
VYPÍNAČ JEDNOKLAPKA	<b>V1</b>	
VYPÍNAČ DVOJKLAPKA	<b>V2</b>	

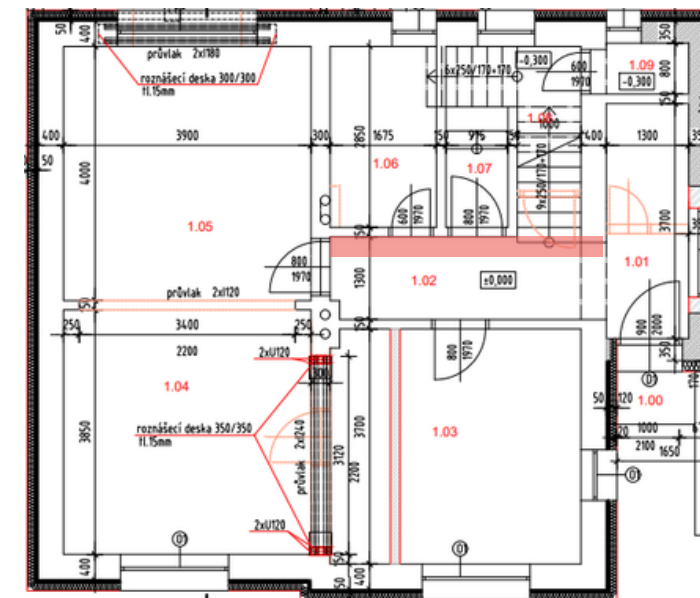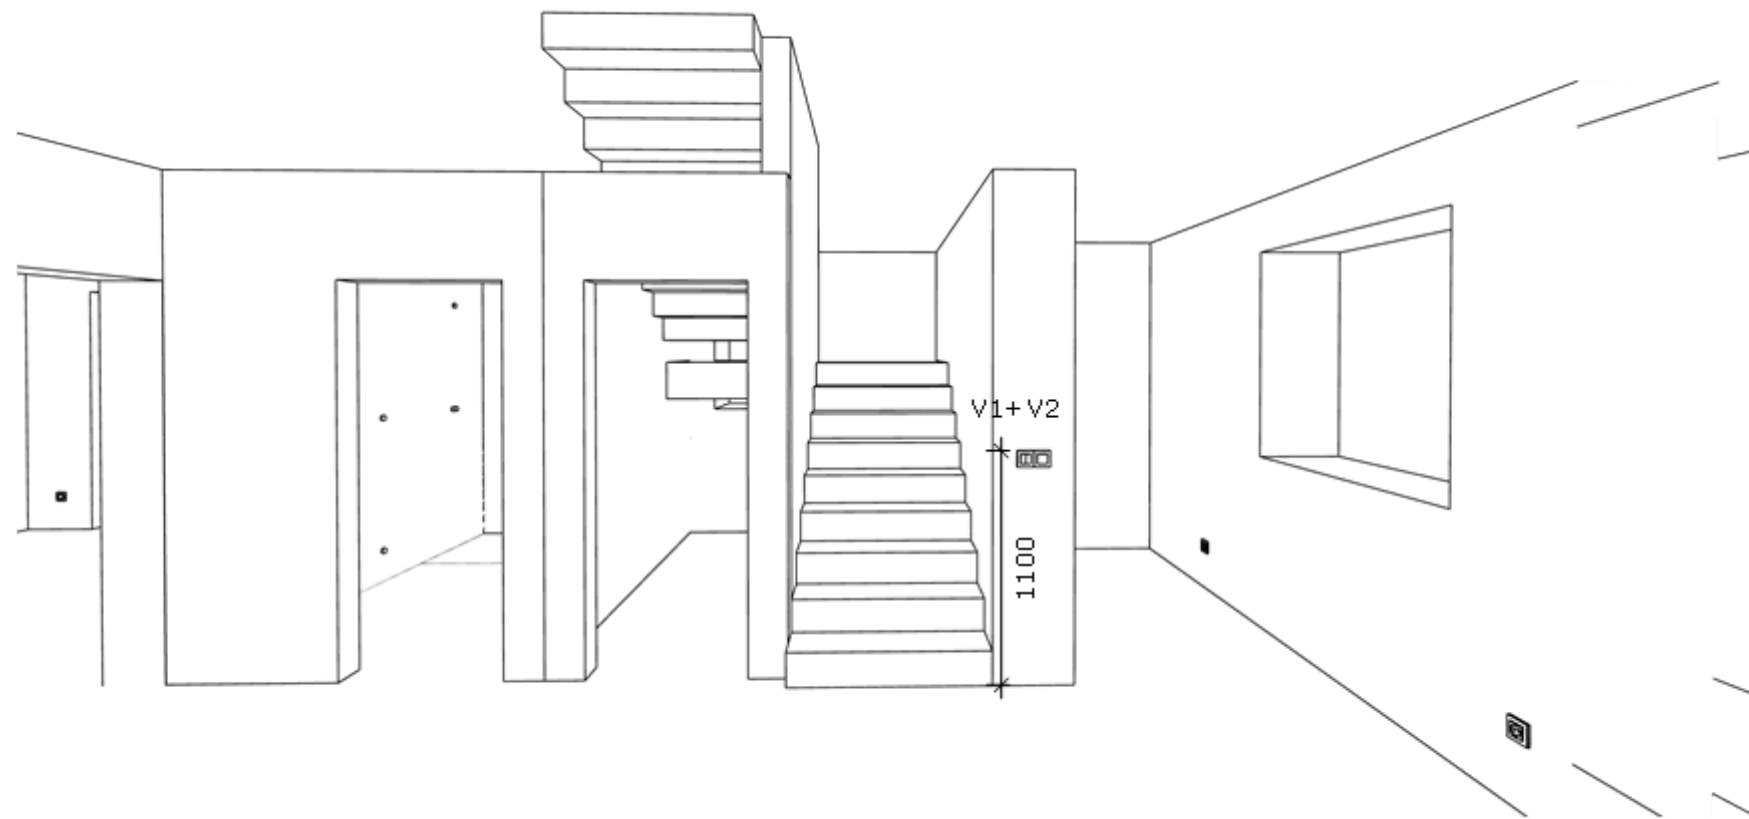



ZÁSUVKA 1 RÁMEČEK	<b>Z1</b>	
ZÁSUVKA DVOJRÁMEČEK	<b>Z2</b>	
VYPÍNAČ JEDNOKLAPKA	<b>V1</b>	
VYPÍNAČ DVOJKLAPKA	<b>V2</b>	

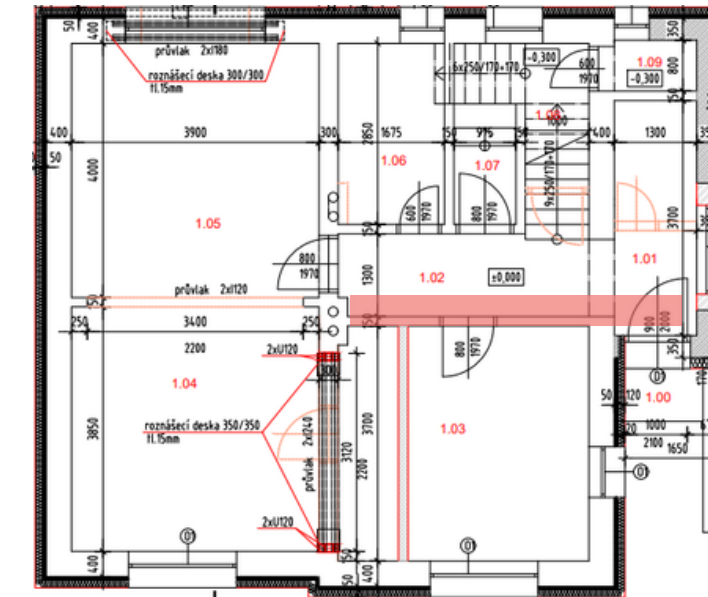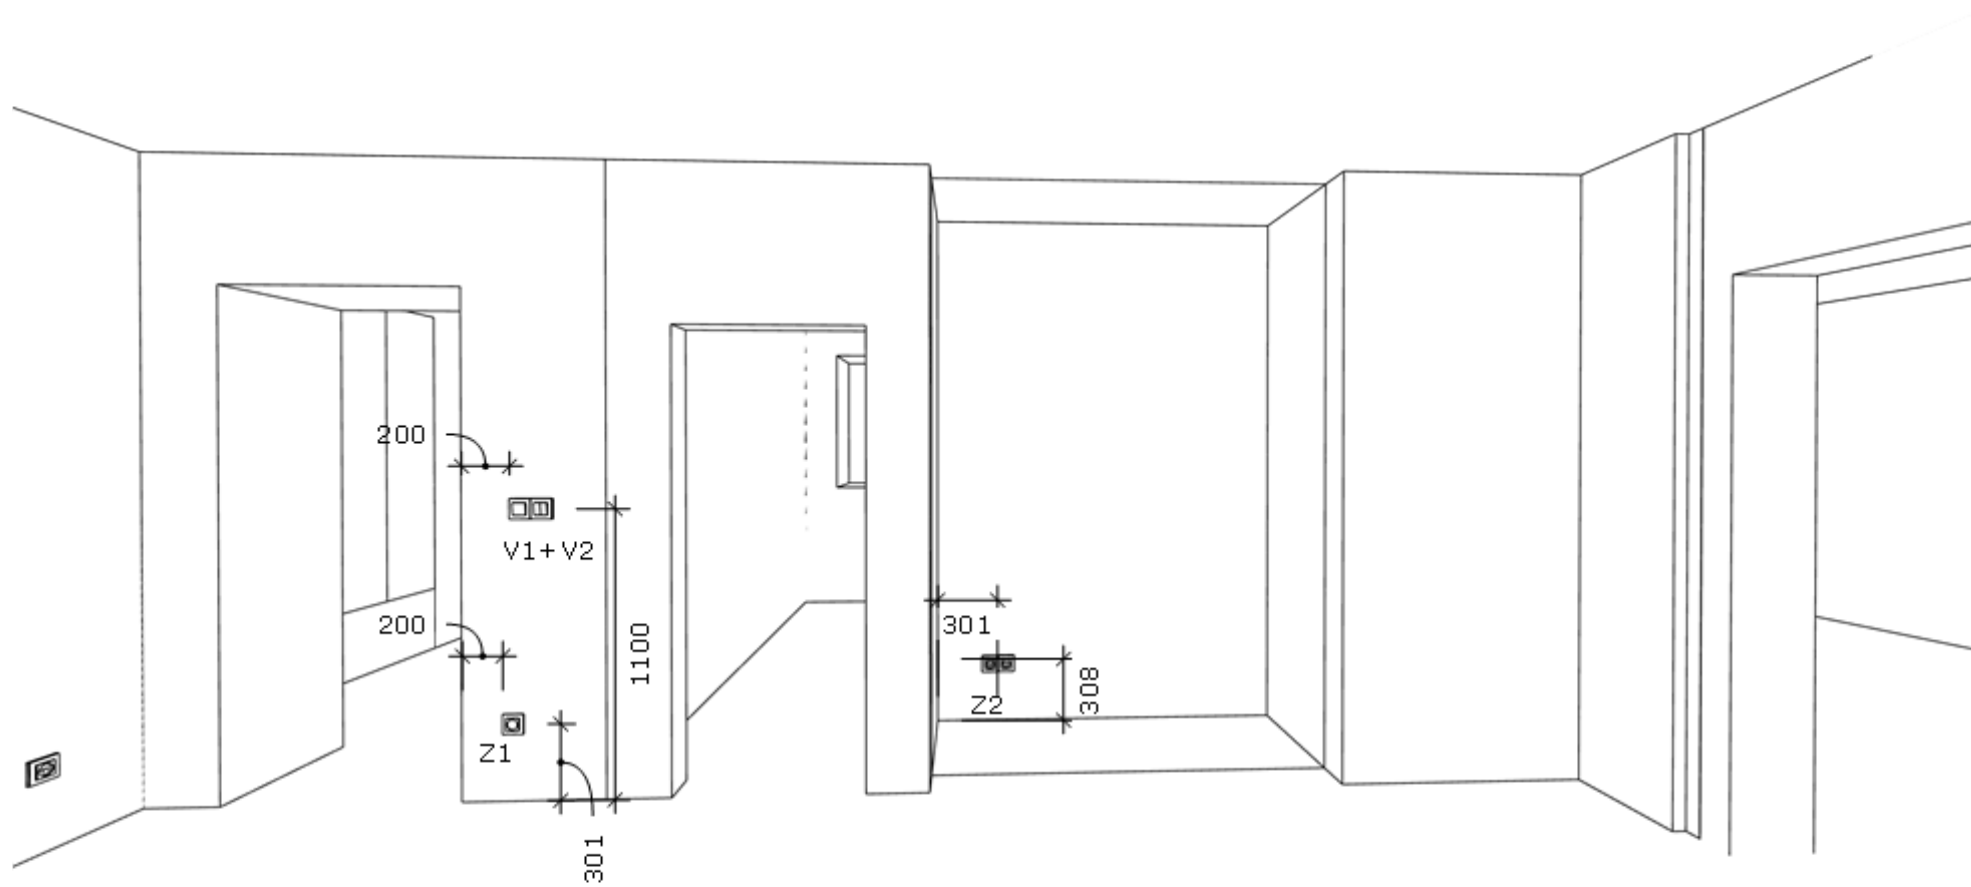

ZÁSUVKA 1 RÁMEČEK	<b>Z1</b>	
ZÁSUVKA DVOJRÁMEČEK	<b>Z2</b>	
VYPÍNAČ JEDNOKLAPKA	<b>V1</b>	
VYPÍNAČ DVOJKLAPKA	<b>V2</b>	

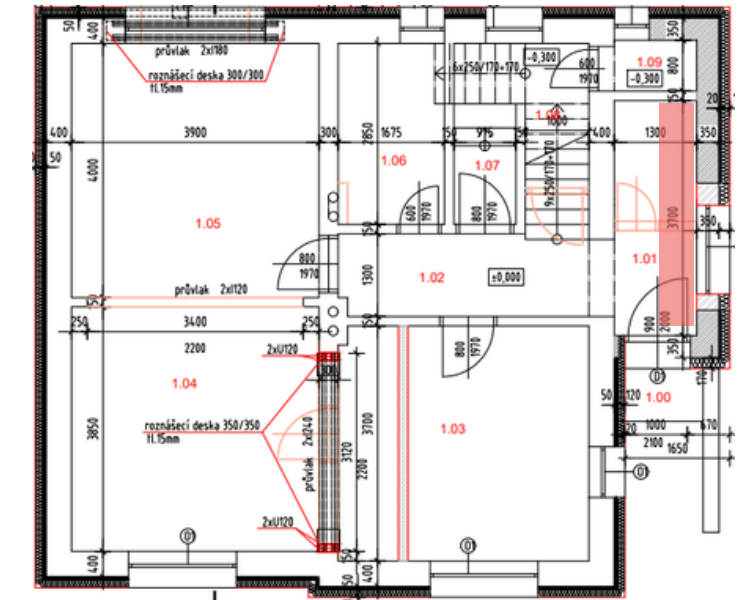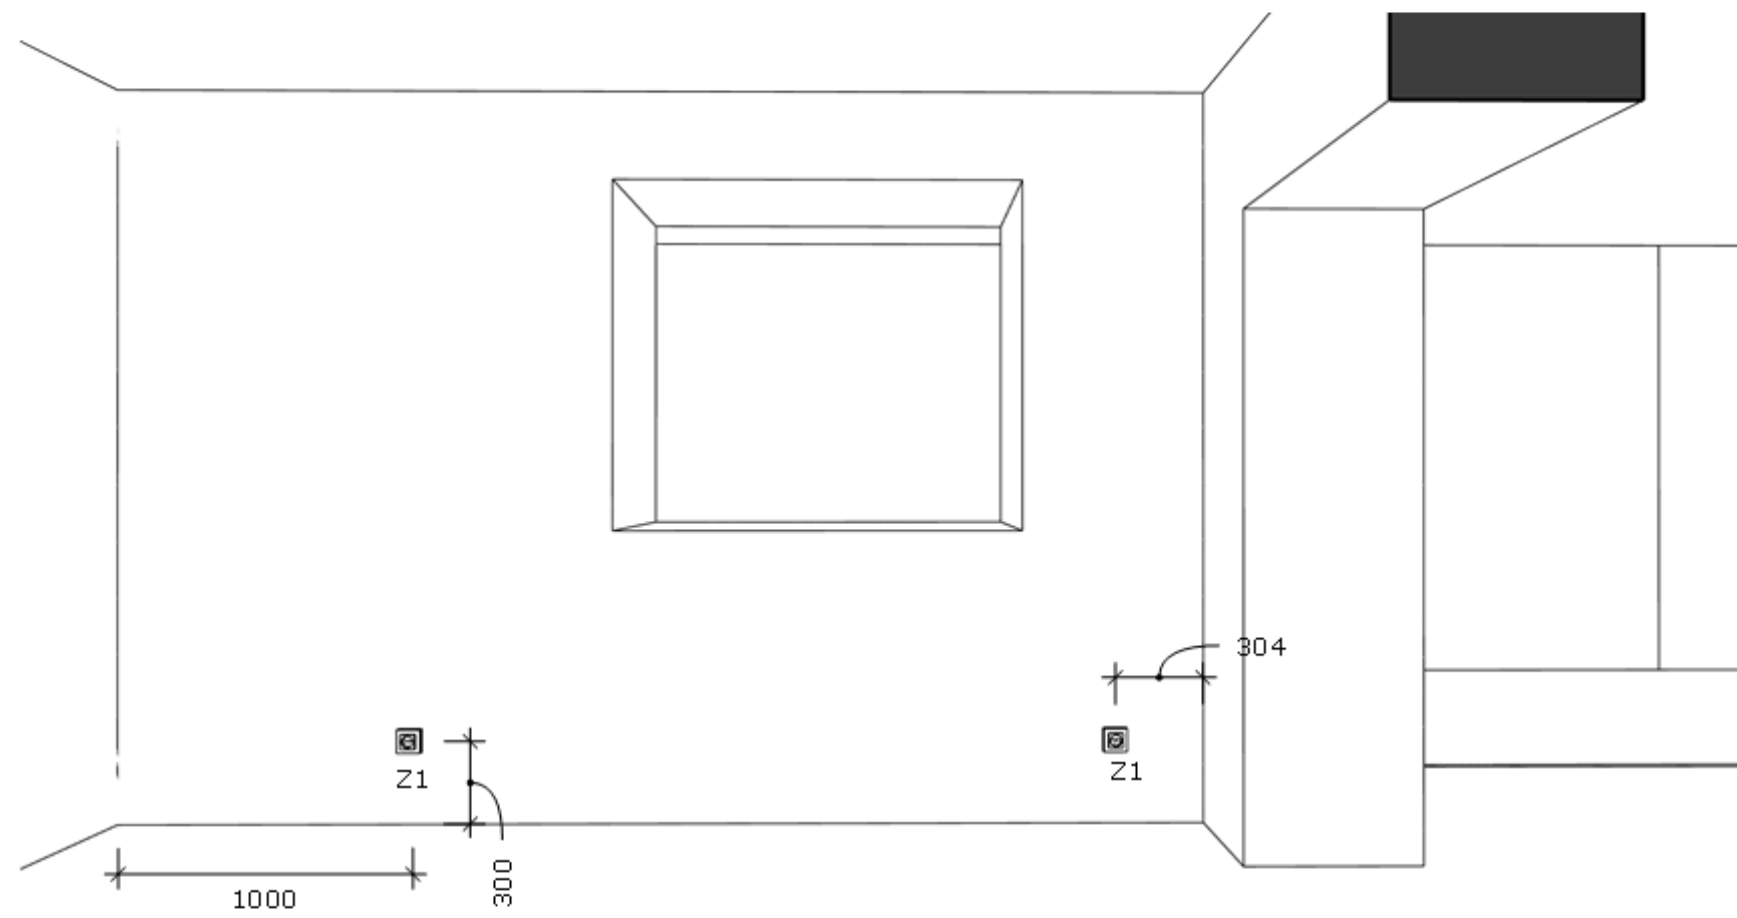



ZÁSUVKA 1 RÁMEČEK	<b>Z1</b>	
ZÁSUVKA DVOJRÁMEČEK	<b>Z2</b>	
VYPÍNAČ JEDNOKLAPKA	<b>V1</b>	
VYPÍNAČ DVOJKLAPKA	<b>V2</b>	

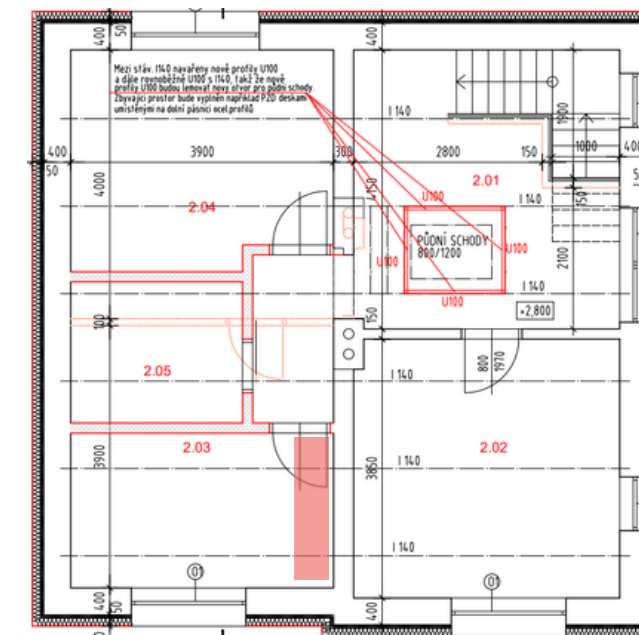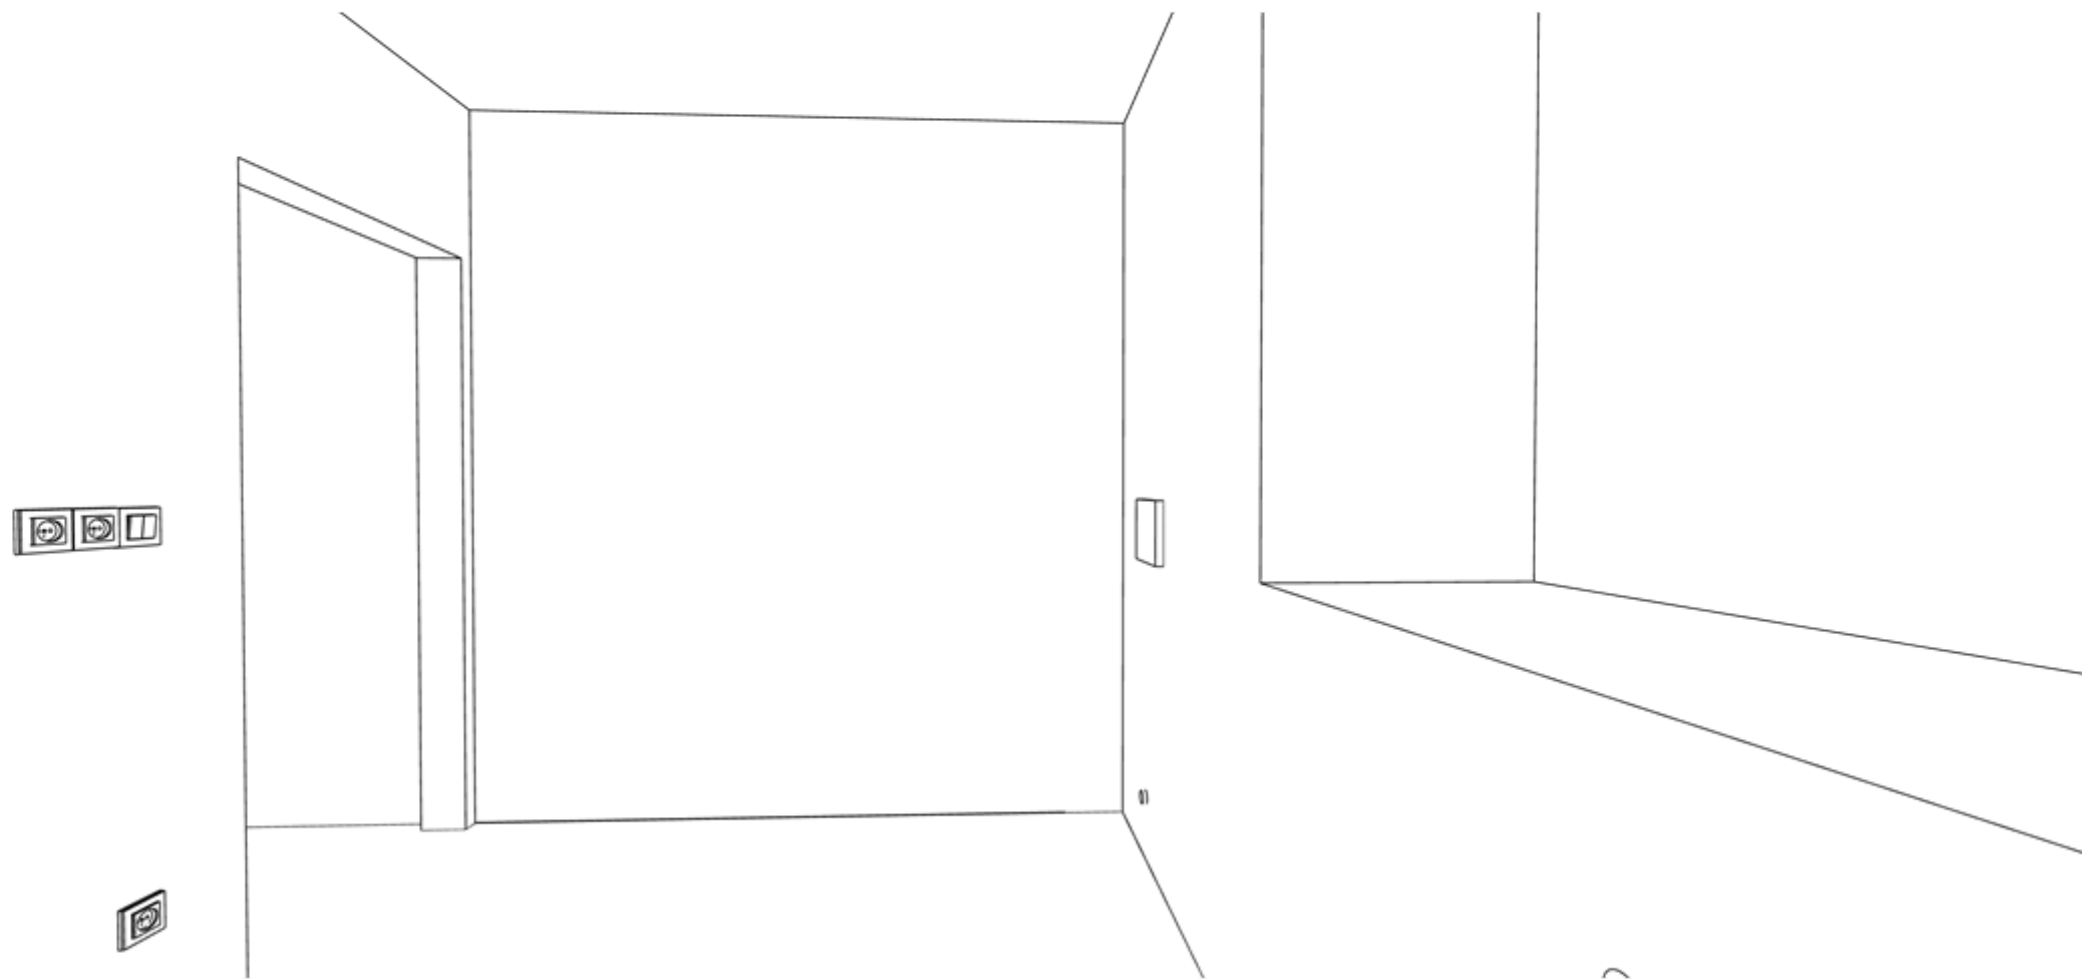



ZÁSUVKA 1 RÁMEČEK	<b>Z1</b>	
ZÁSUVKA DVOJRÁMEČEK	<b>Z2</b>	
VYPÍNAČ JEDNOKLAPKA	<b>V1</b>	
VYPÍNAČ DVOJKLAPKA	<b>V2</b>	







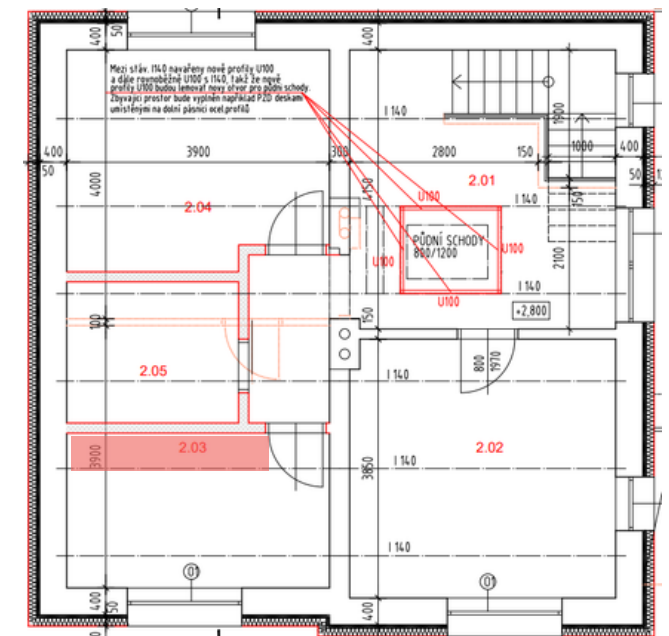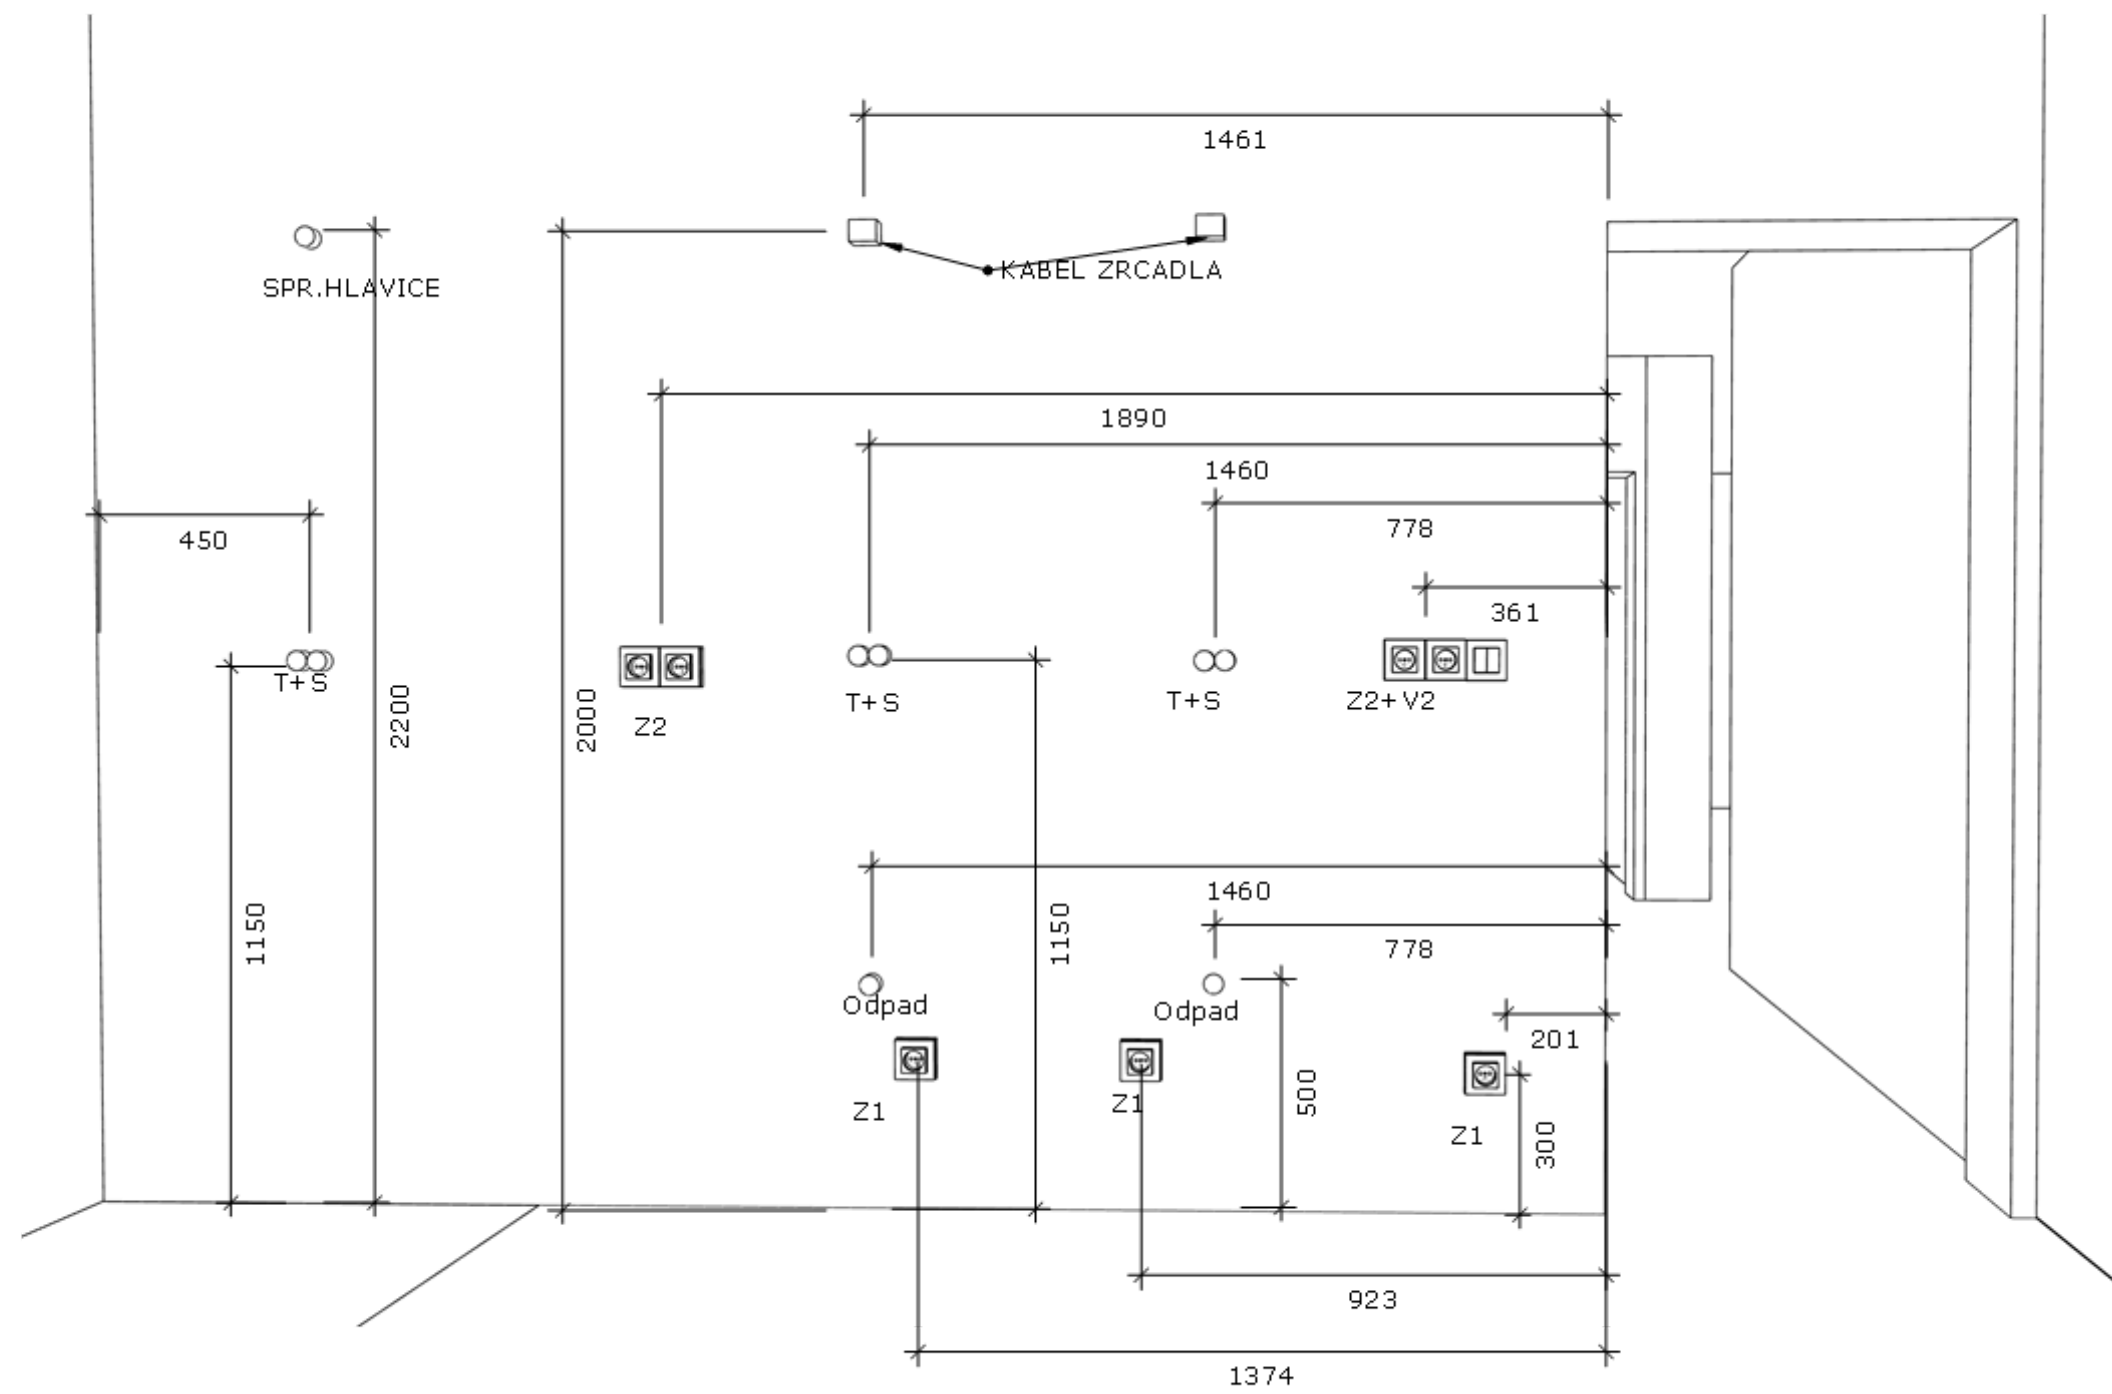



ZÁSUVKA 1 RÁMEČEK	<b>Z1</b>	
ZÁSUVKA DVOJRÁMEČEK	<b>Z2</b>	
VYPÍNAČ JEDNOKLAPKA	<b>V1</b>	
VYPÍNAČ DVOJKLAPKA	<b>V2</b>	

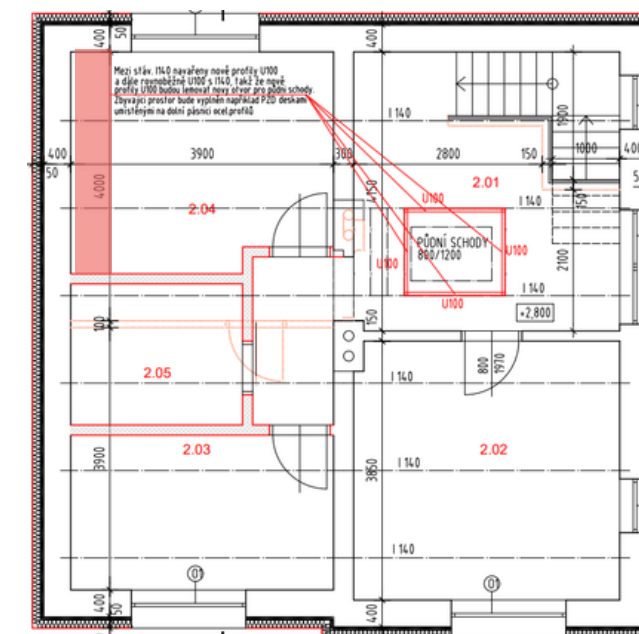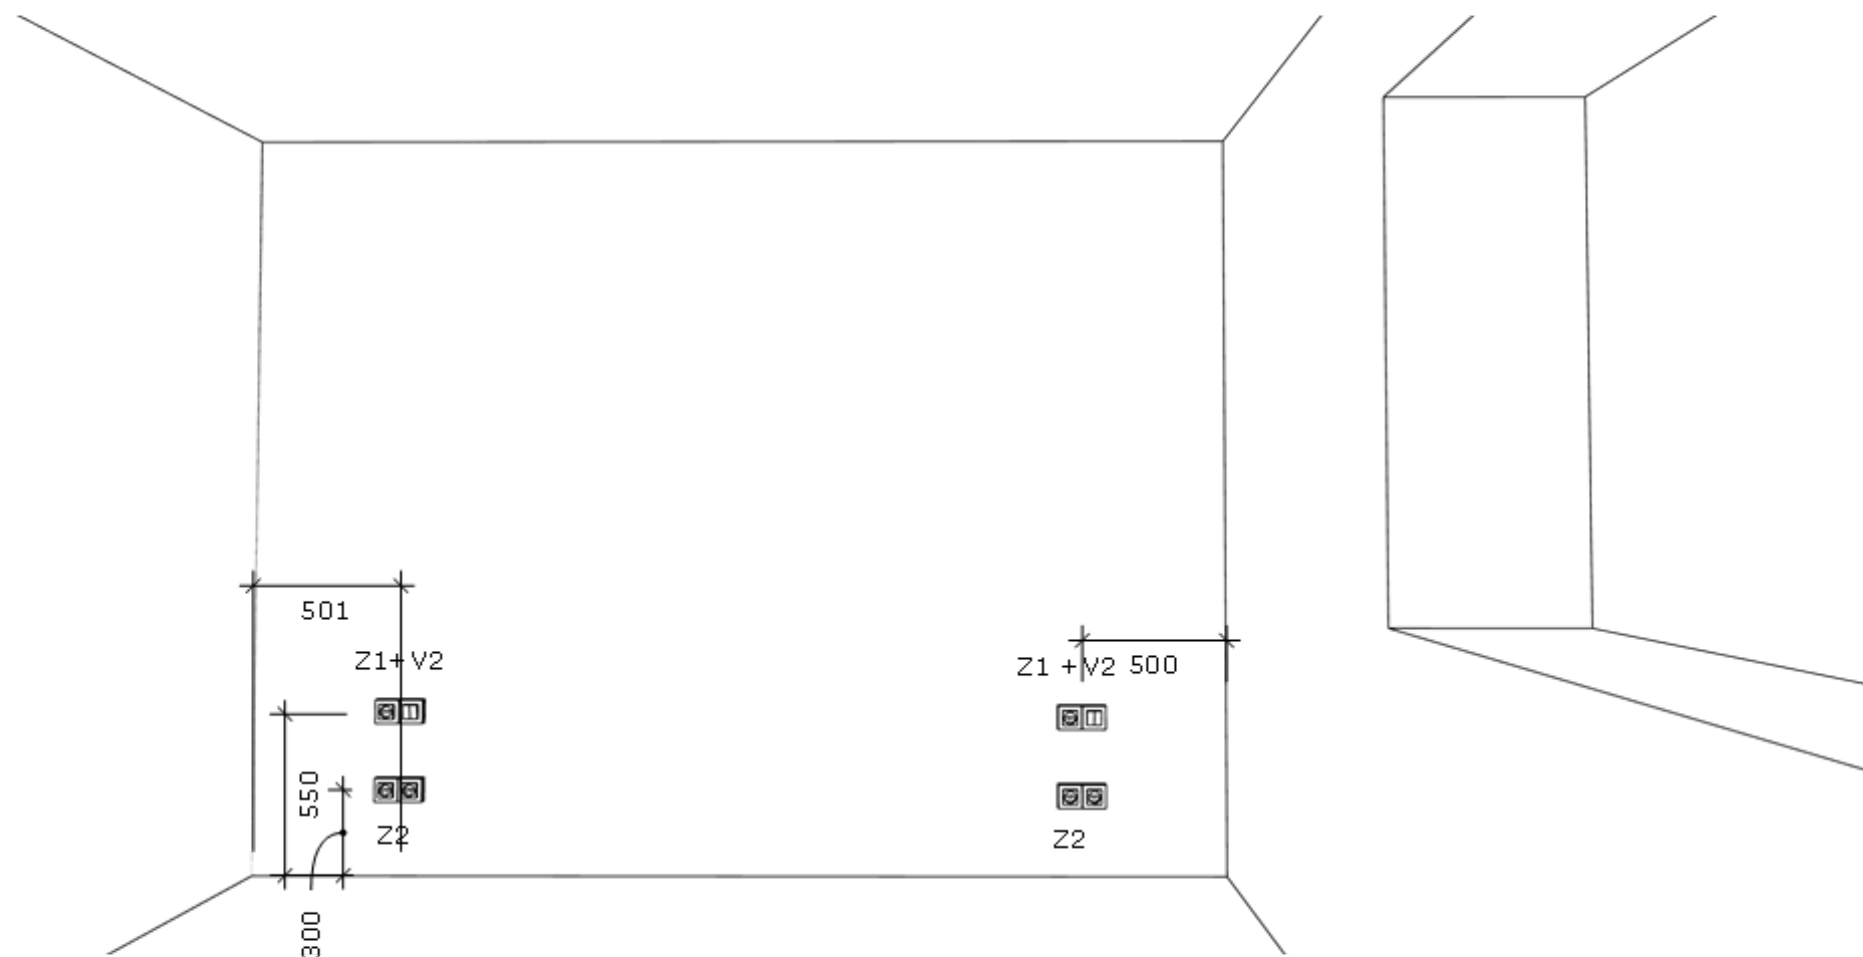



ZÁSUVKA 1 RÁMEČEK	<b>Z1</b>	
ZÁSUVKA DVOJRÁMEČEK	<b>Z2</b>	
VYPÍNAČ JEDNOKLAPKA	<b>V1</b>	
VYPÍNAČ DVOJKLAPKA	<b>V2</b>	

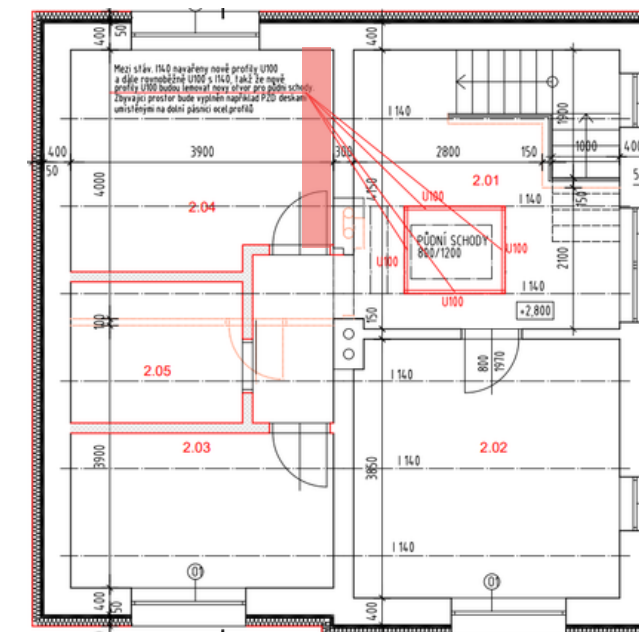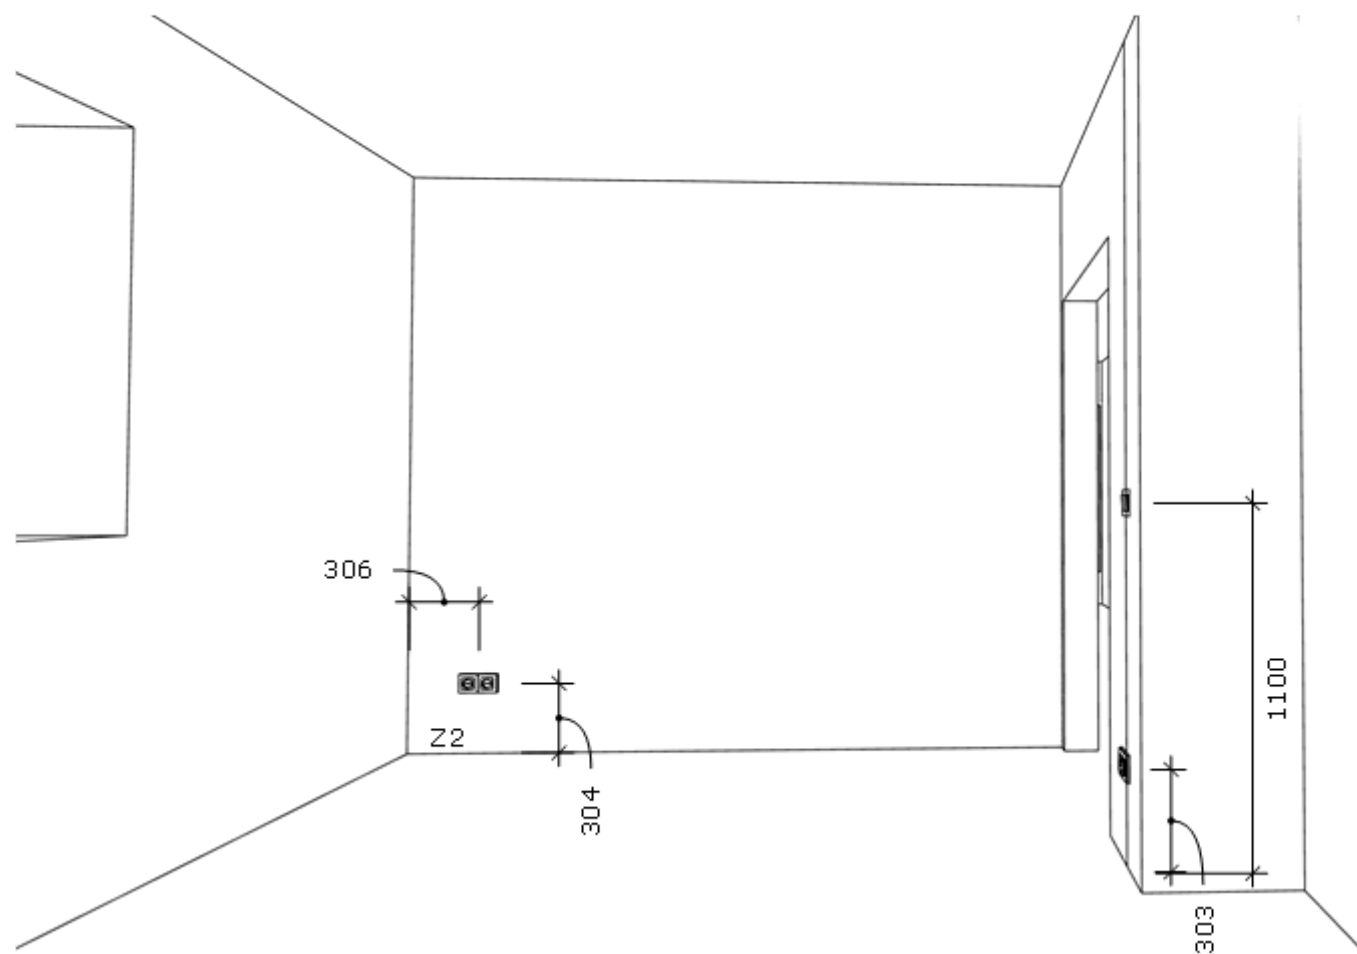


ZÁSUVKA 1 RÁMEČEK	<b>Z1</b>	
ZÁSUVKA DVOJRÁMEČEK	<b>Z2</b>	
VYPÍNAČ JEDNOKLAPKA	<b>V1</b>	
VYPÍNAČ DVOJKLAPKA	<b>V2</b>	

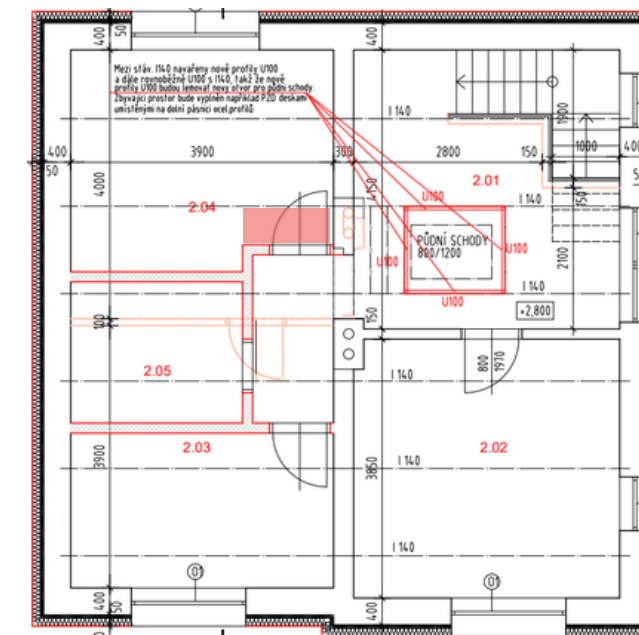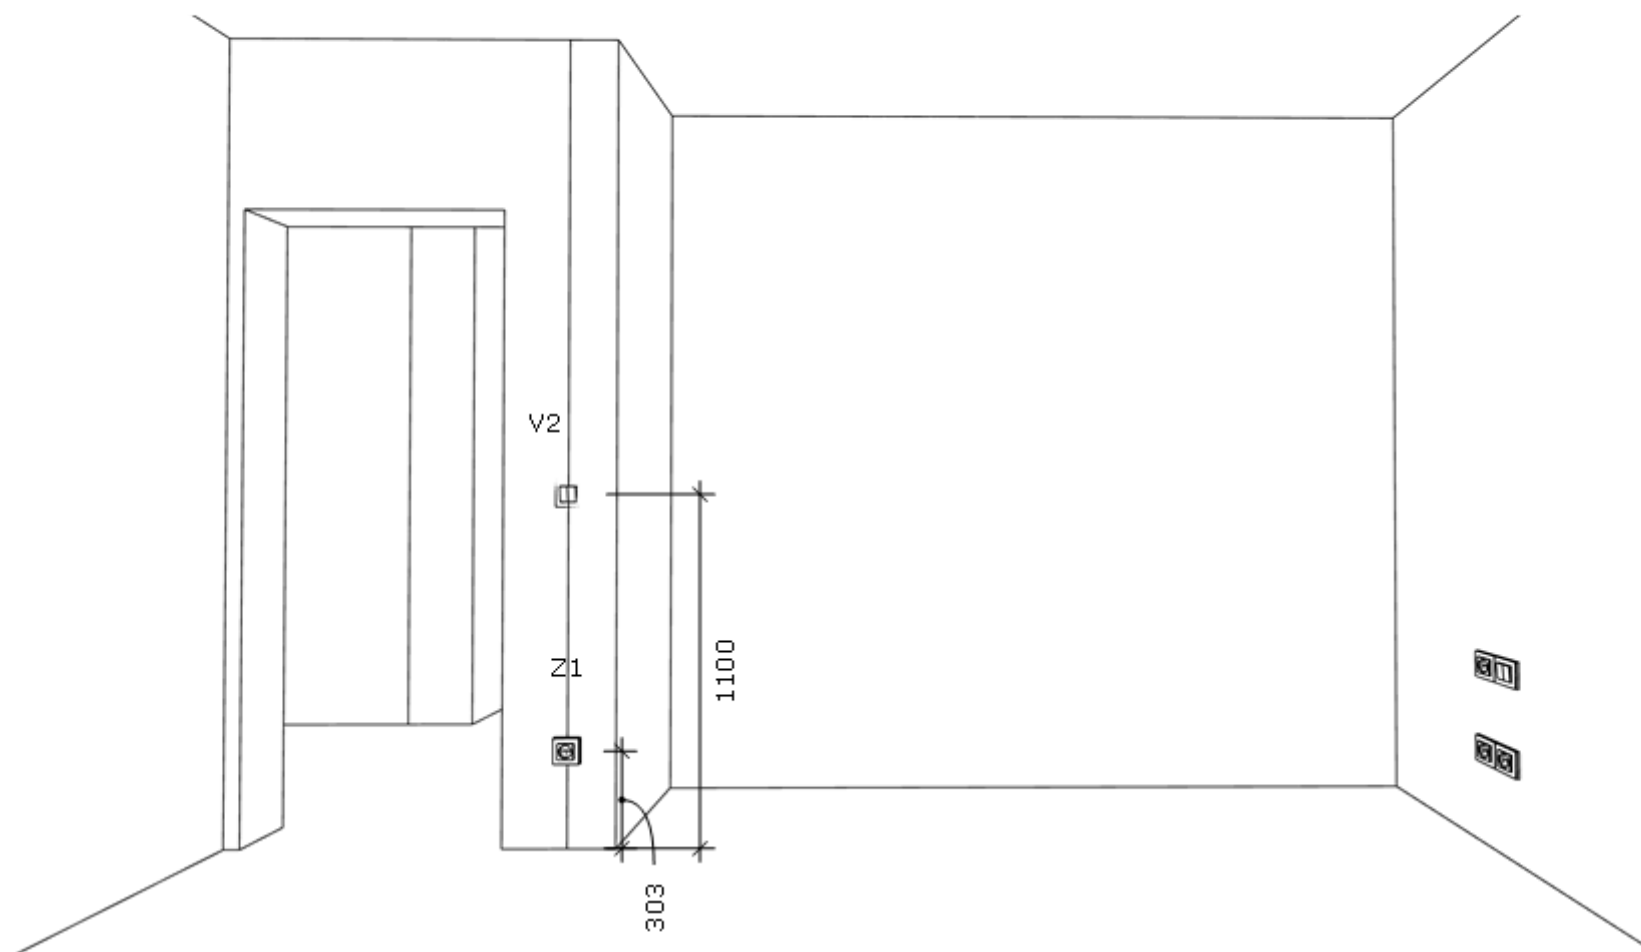


ZÁSUVKA 1 RÁMEČEK	<b>Z1</b>	
ZÁSUVKA DVOJRÁMEČEK	<b>Z2</b>	
VYPÍNAČ JEDNOKLAPKA	<b>V1</b>	
VYPÍNAČ DVOJKLAPKA	<b>V2</b>	

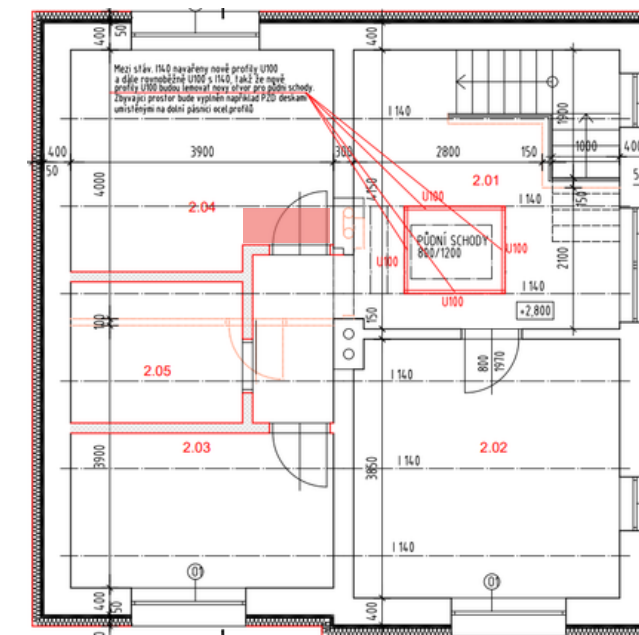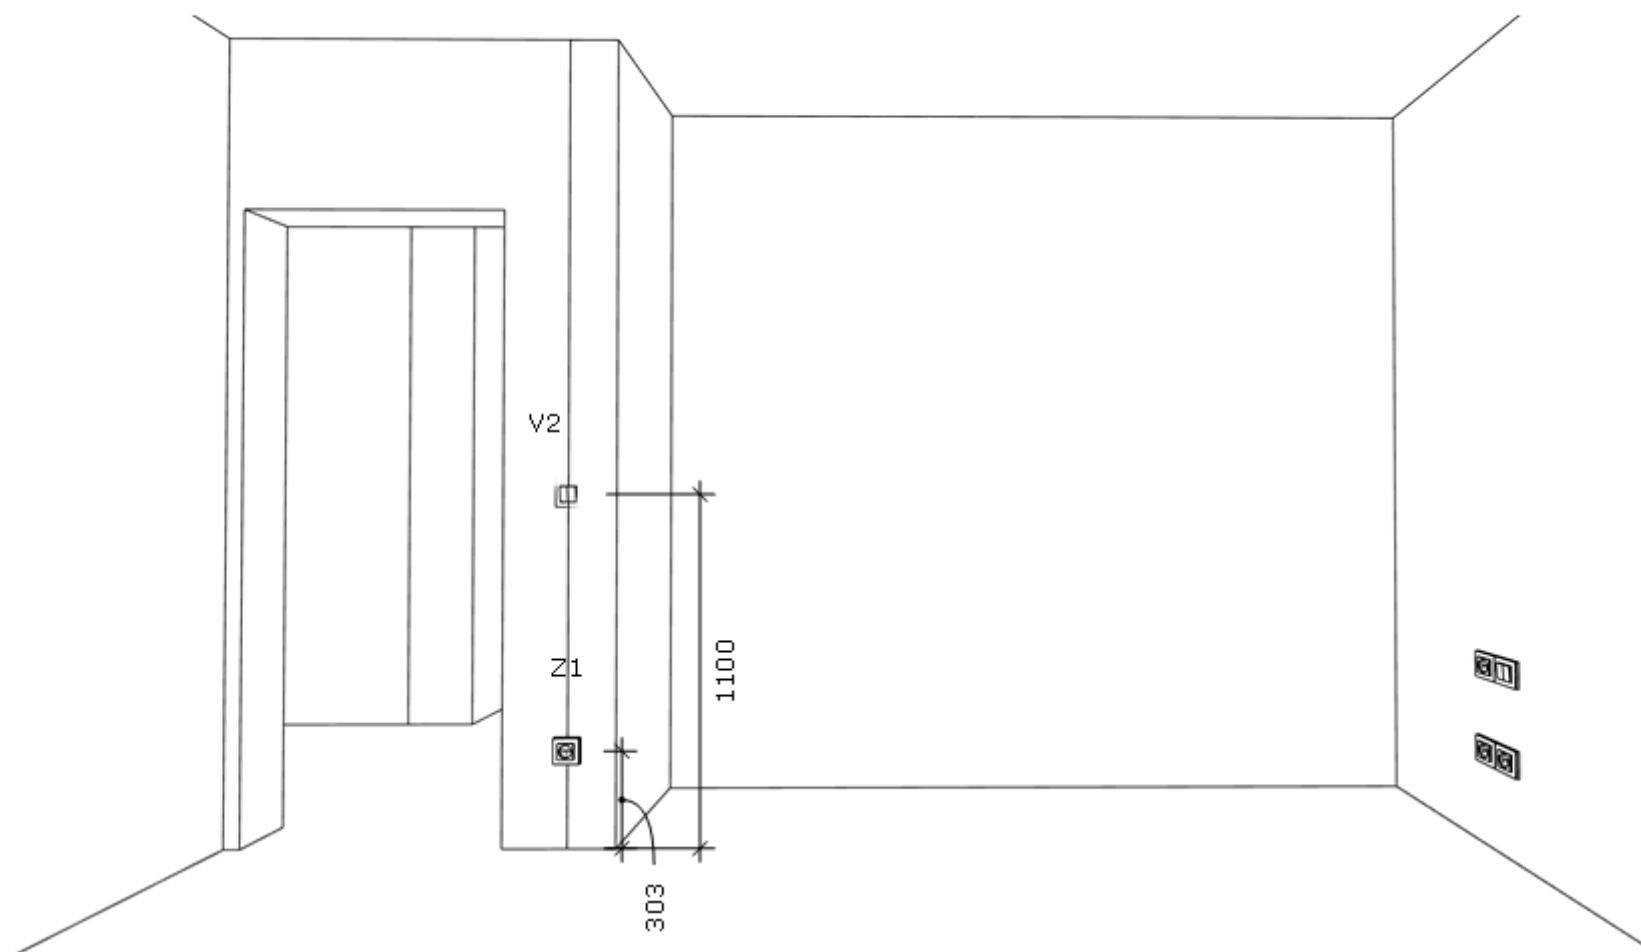

ZÁSUVKA 1 RÁMEČEK	<b>Z1</b>	
ZÁSUVKA DVOJRÁMEČEK	<b>Z2</b>	
VYPÍNAČ JEDNOKLAPKA	<b>V1</b>	
VYPÍNAČ DVOJKLAPKA	<b>V2</b>	

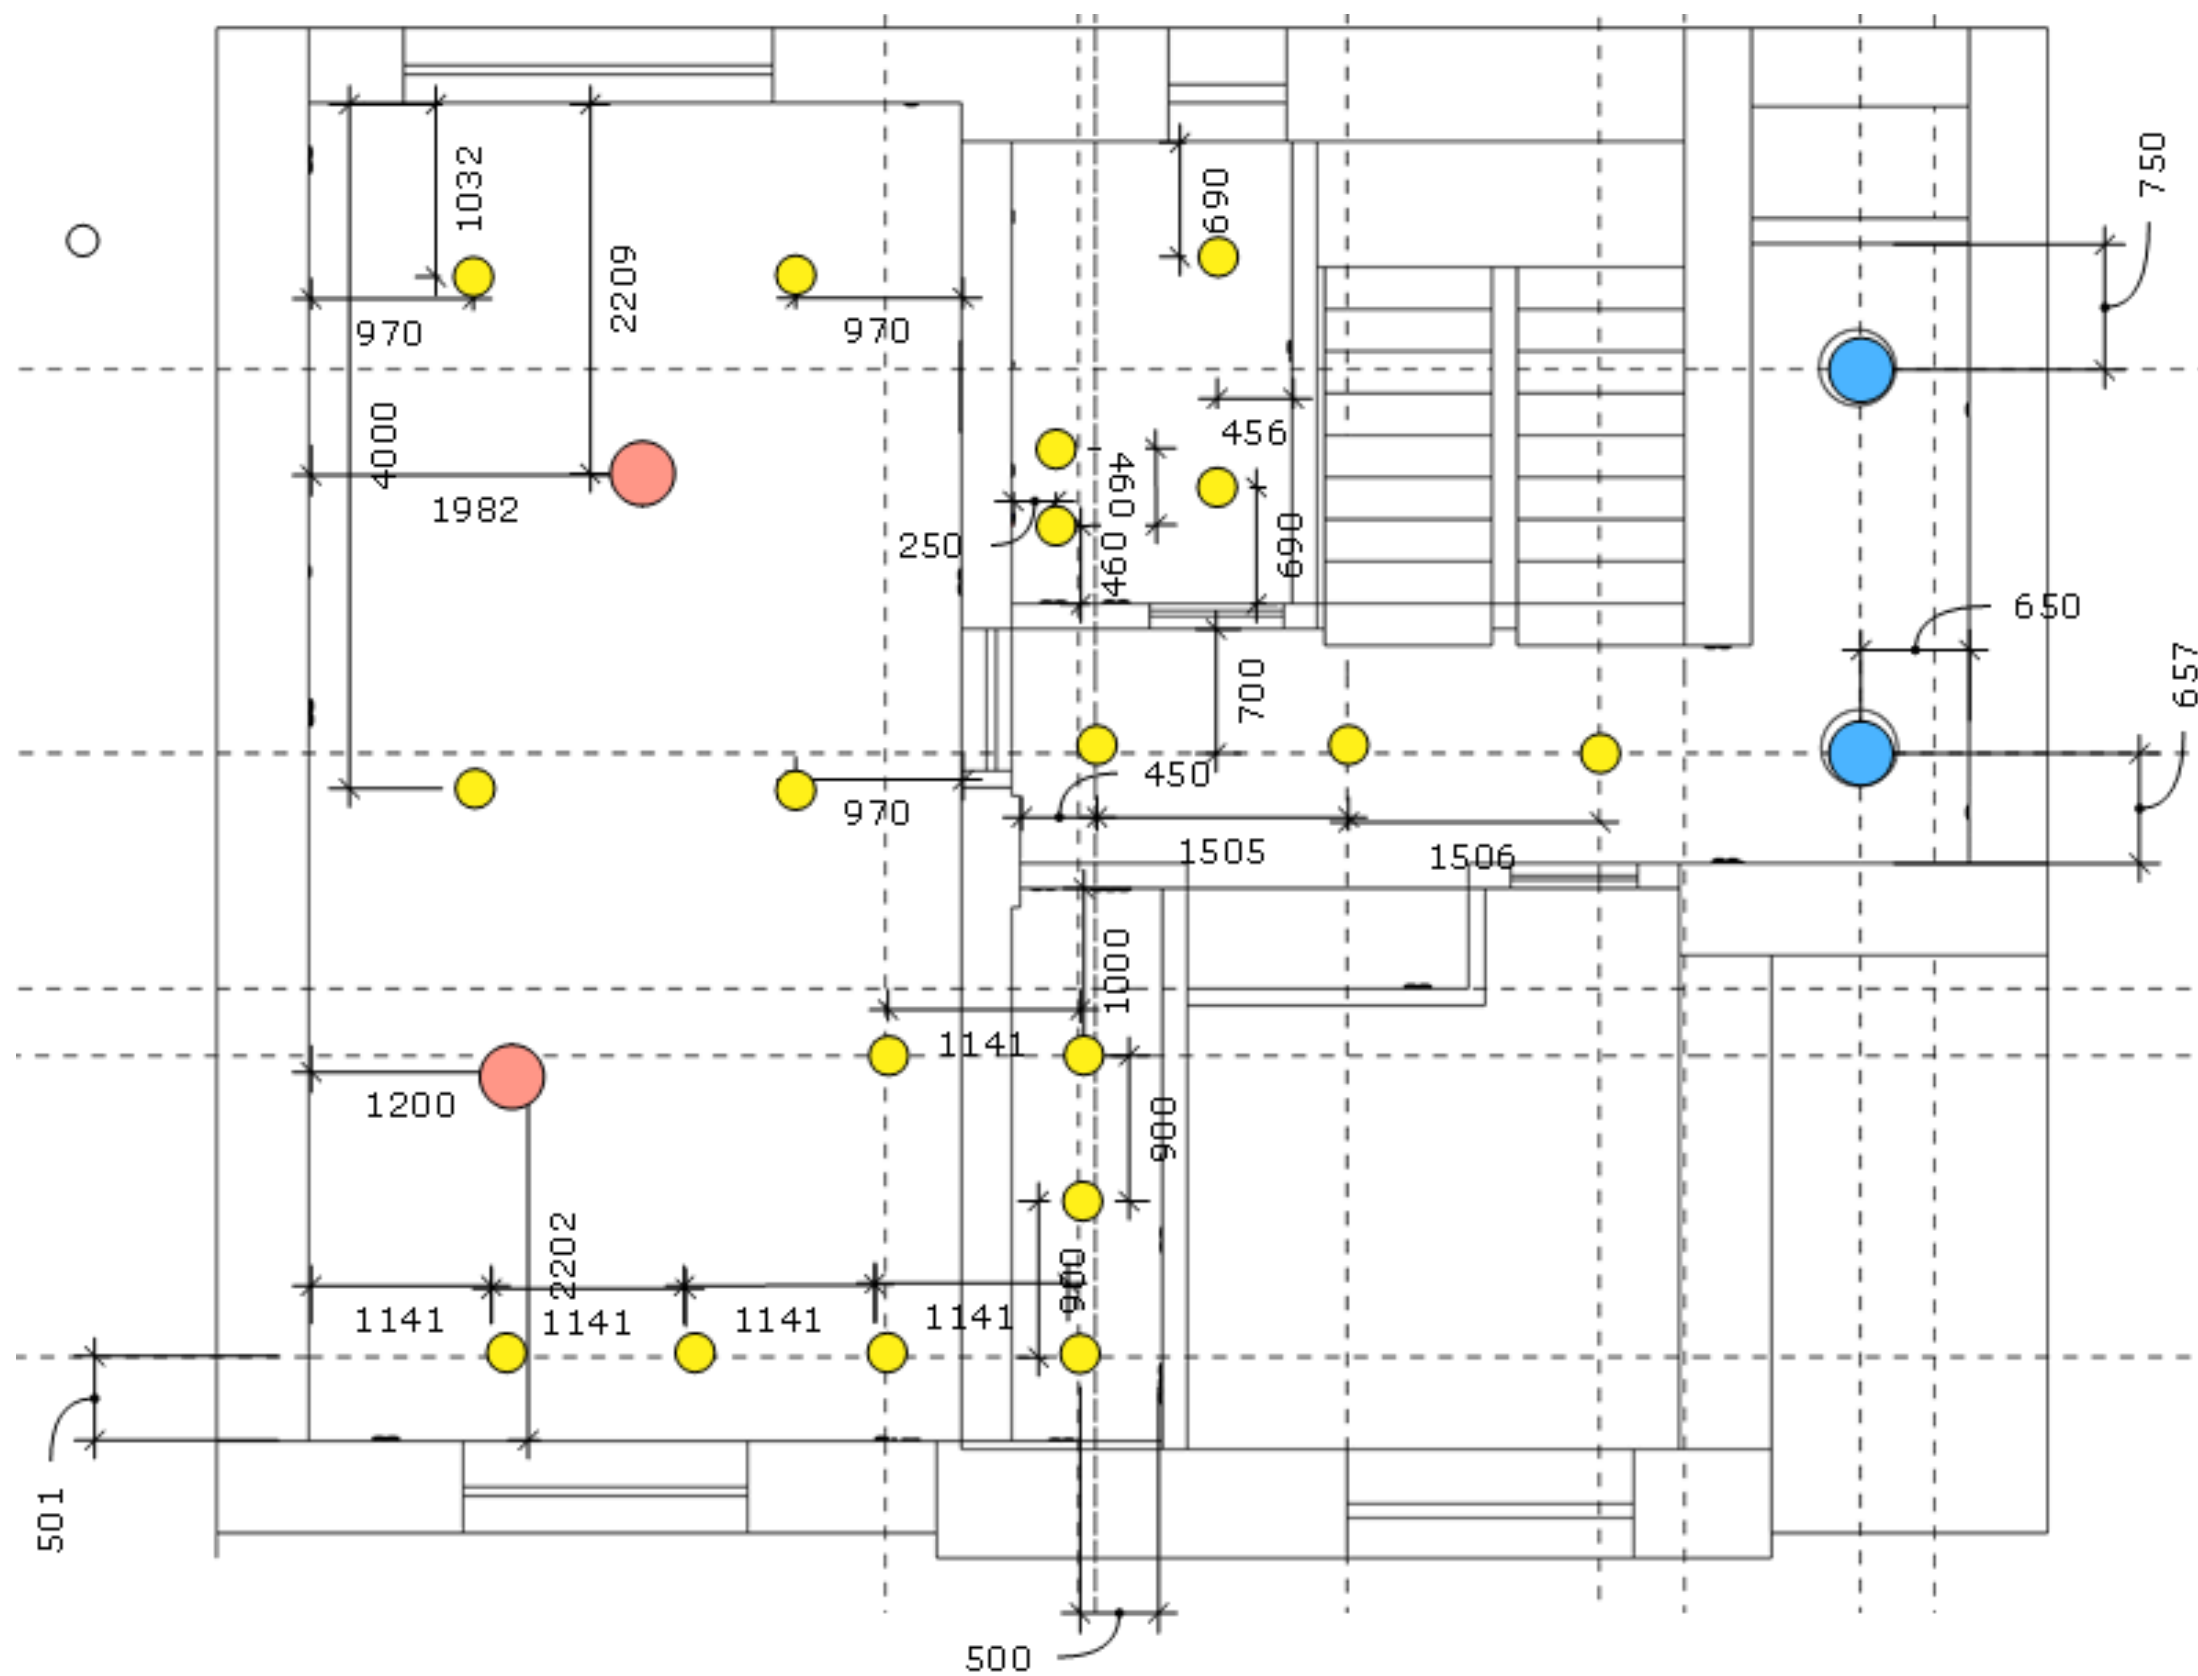

BODOVKA		
ZÁVĚSNÉ SVÍTIDLO		
PŘISAZENÉ STROPNÍ		

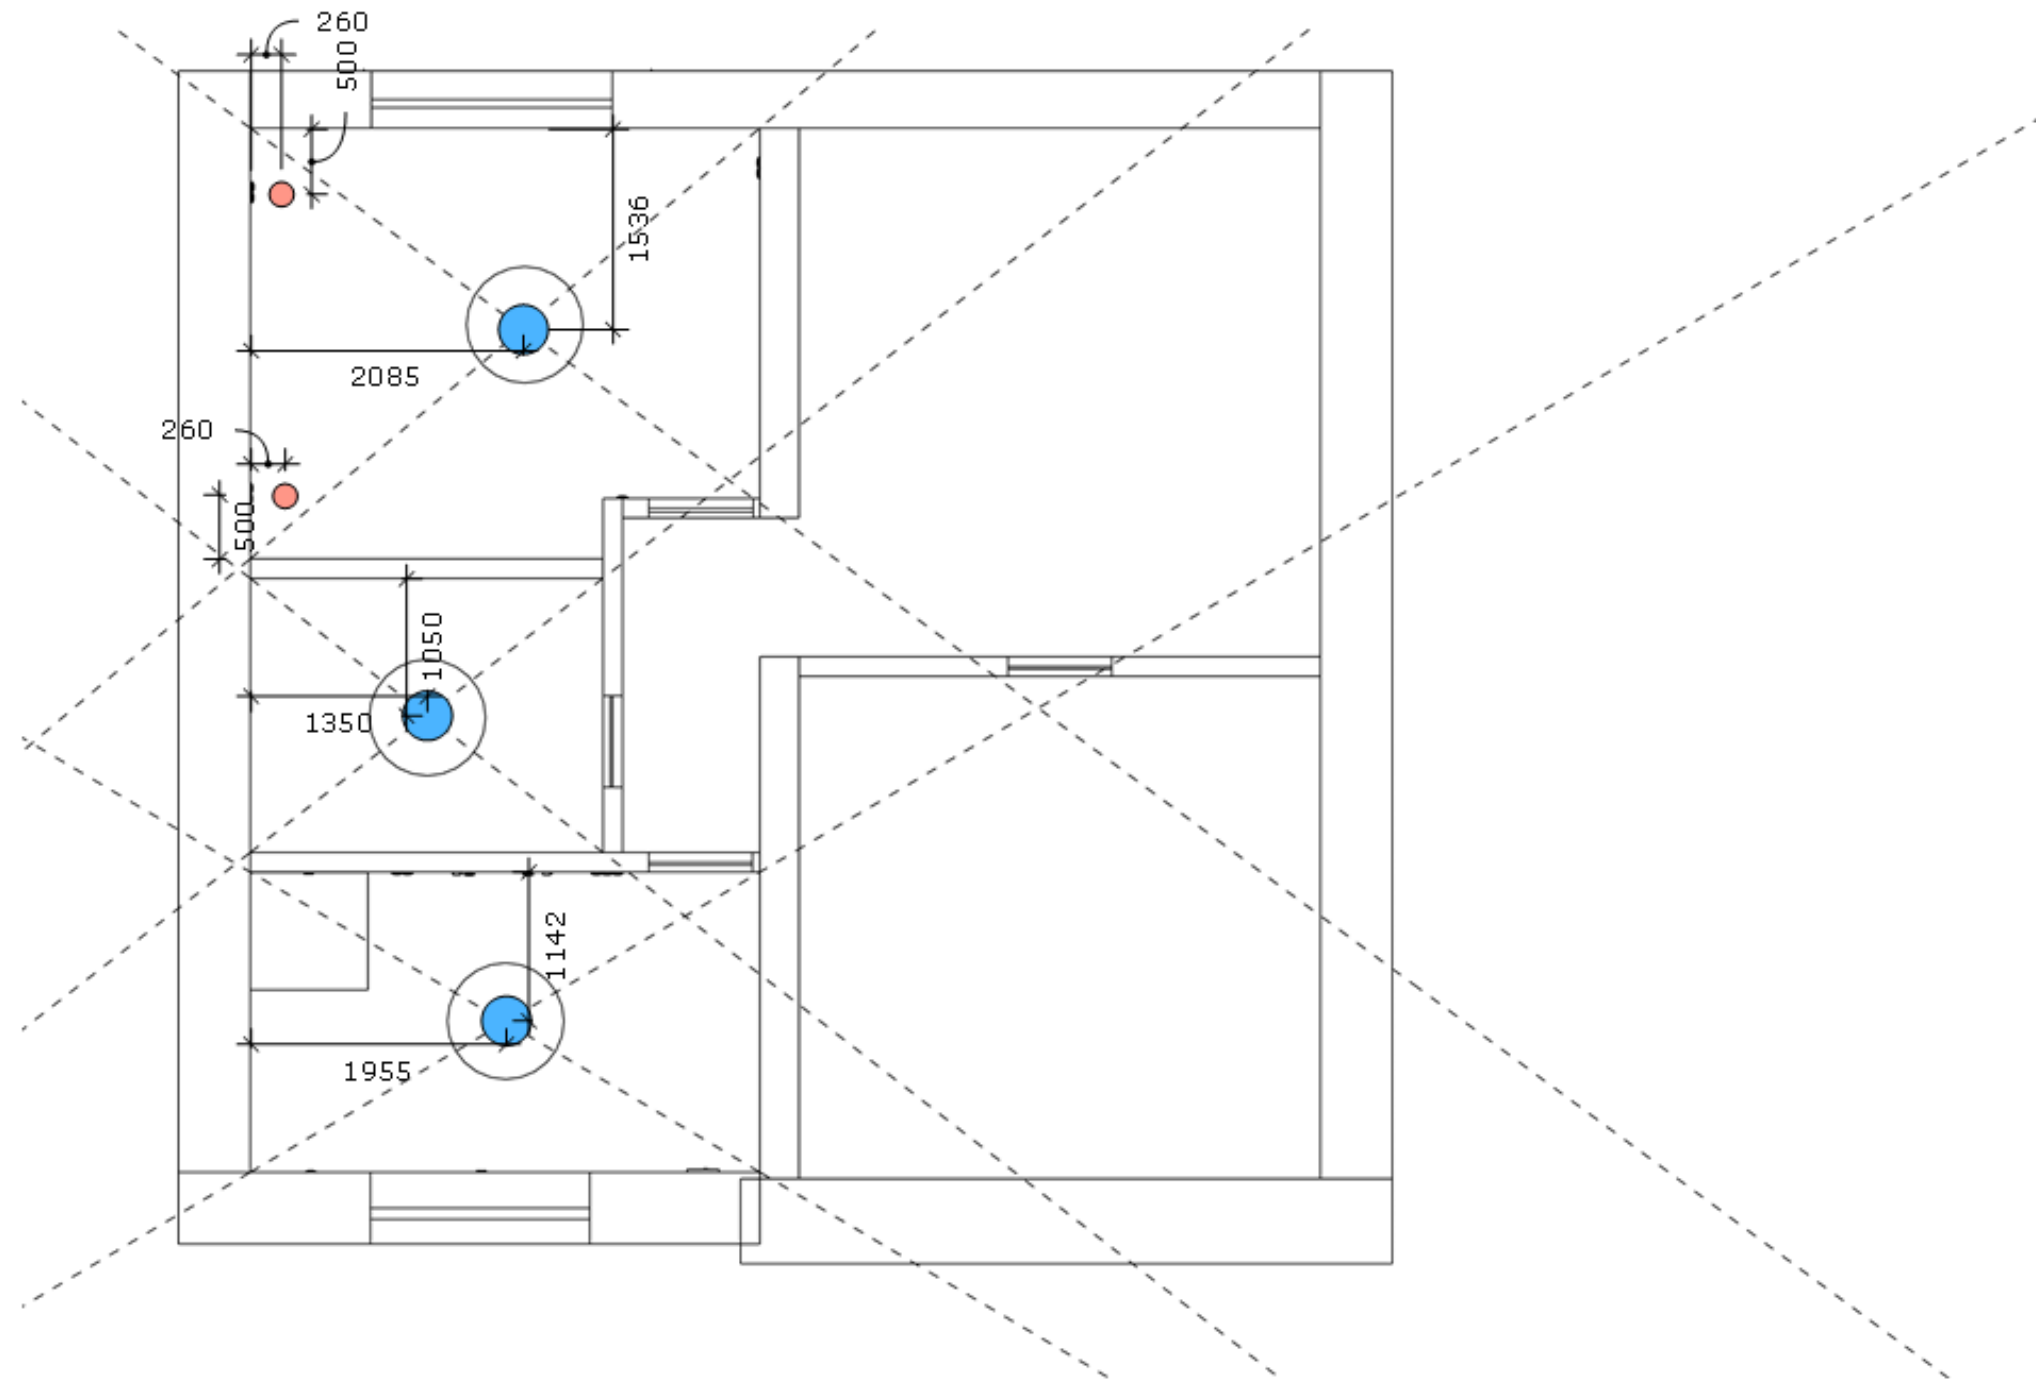

BODOVKA		
ZÁVĚSNÉ SVÍTIDLO		
PŘISAZENÉ STROPNÍ		