

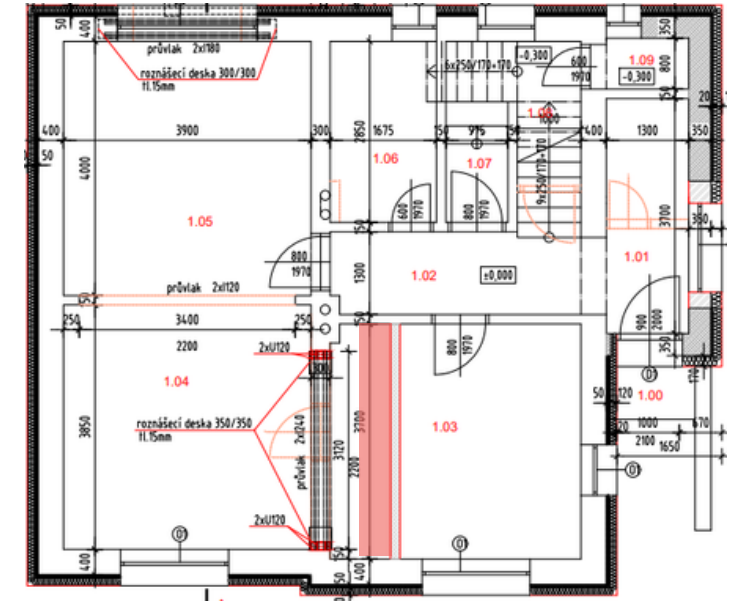
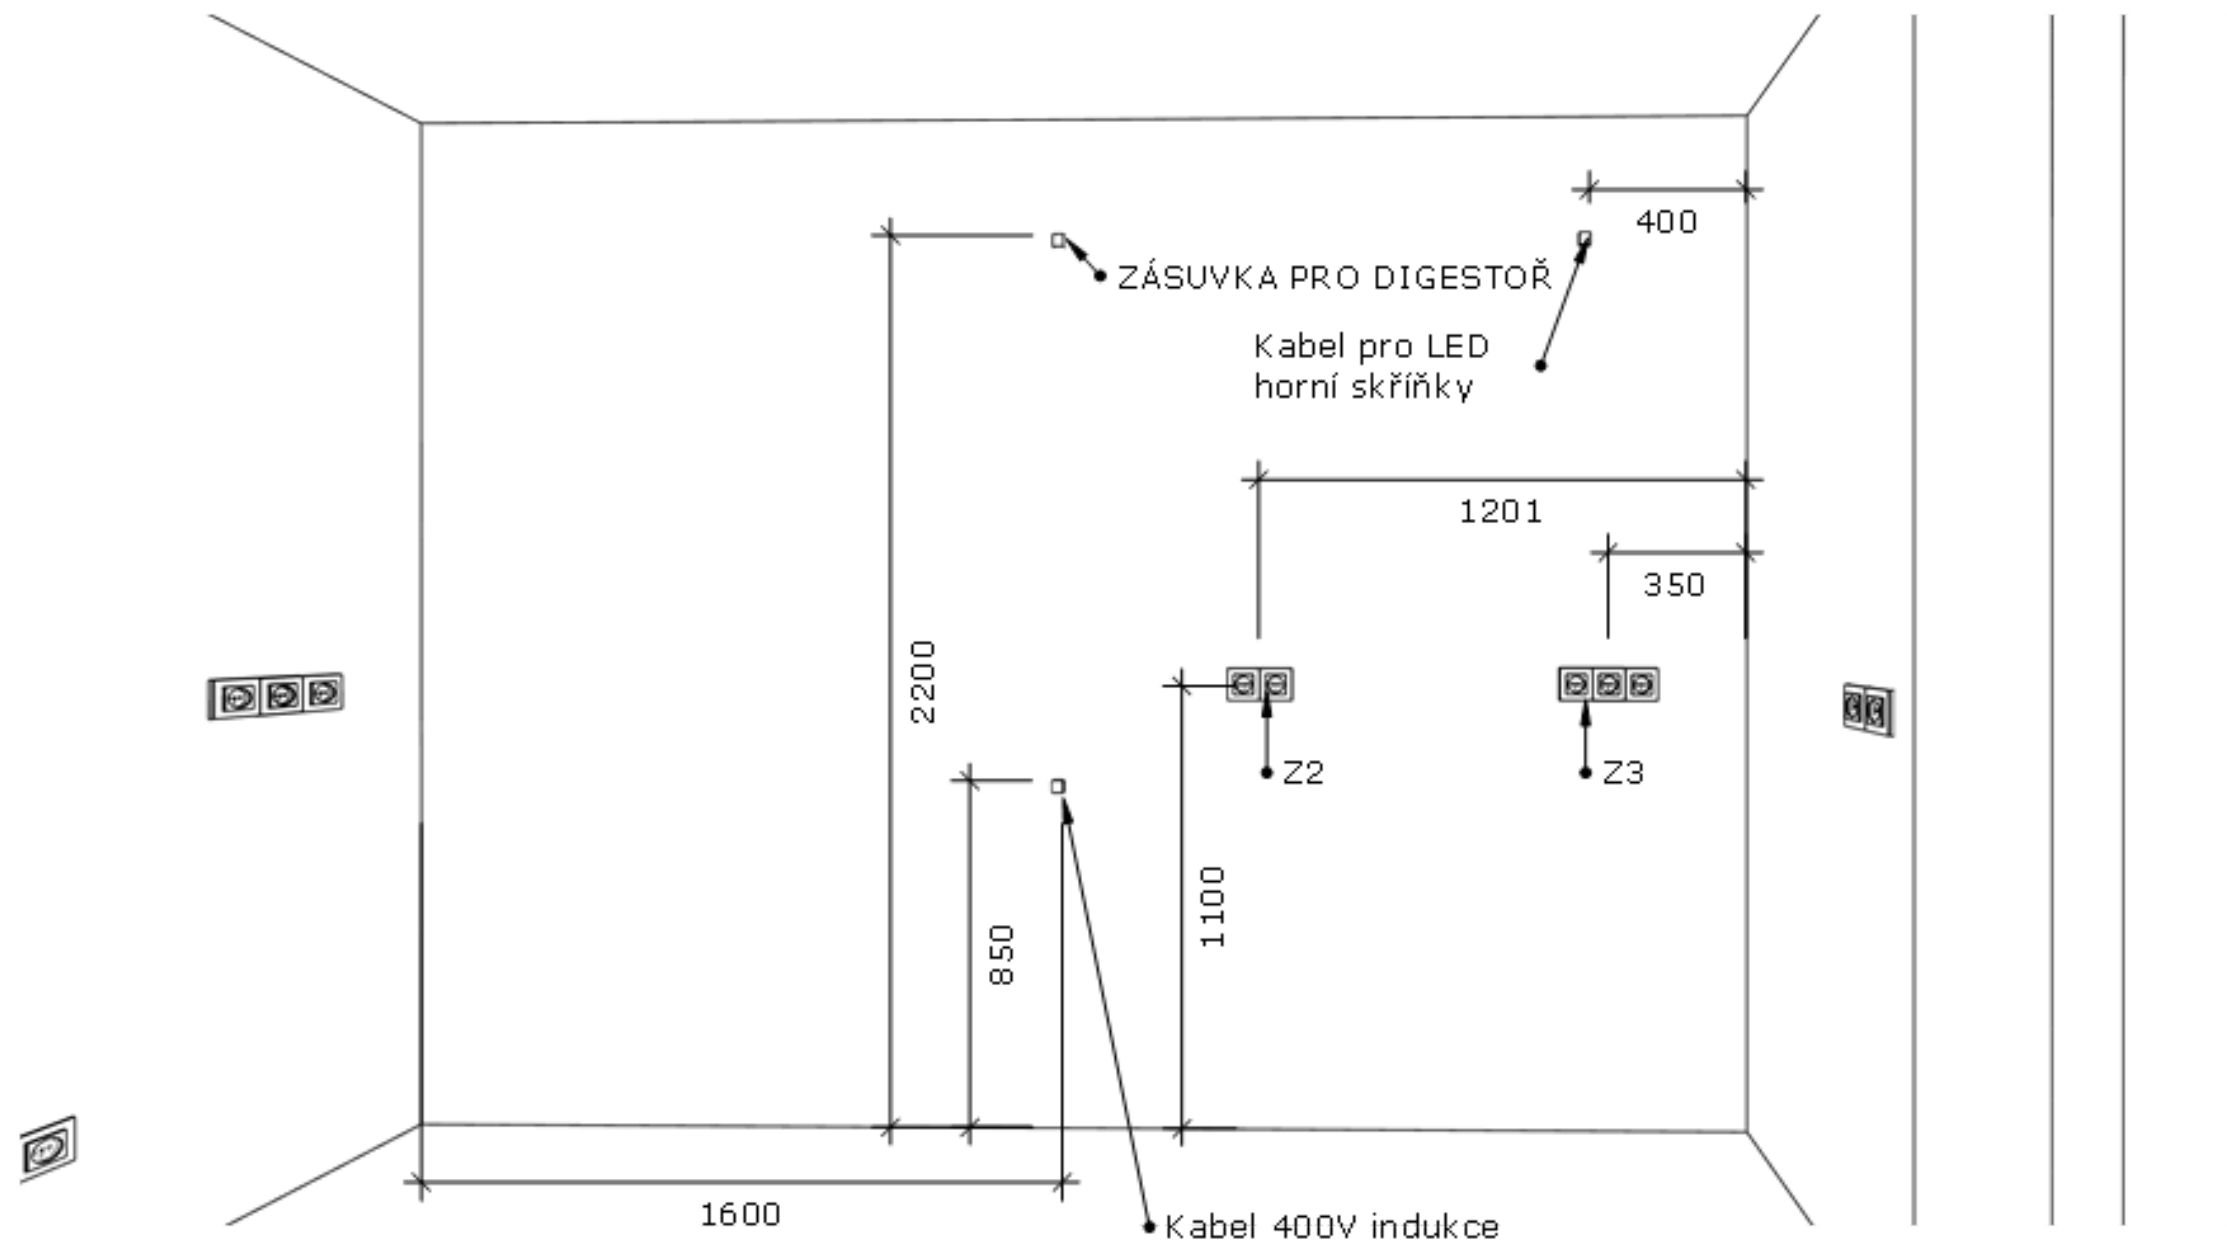


OZNAČENÍ STĚNY V PŮDORYSU



NÁZEV MÍSTNOSTI A STĚNY

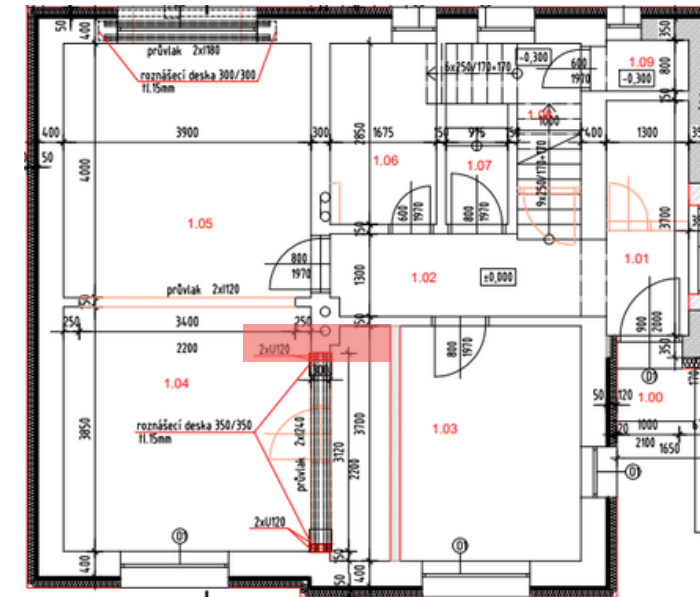



ZÁSUVKA 1 RÁMEČEK	<b>Z1</b>	
ZÁSUVKA DVOJRÁMEČEK	<b>Z2</b>	
VYPÍNAČ JEDNOKLAPKA	<b>V1</b>	
VYPÍNAČ DVOJKLAPKA	<b>V2</b>	

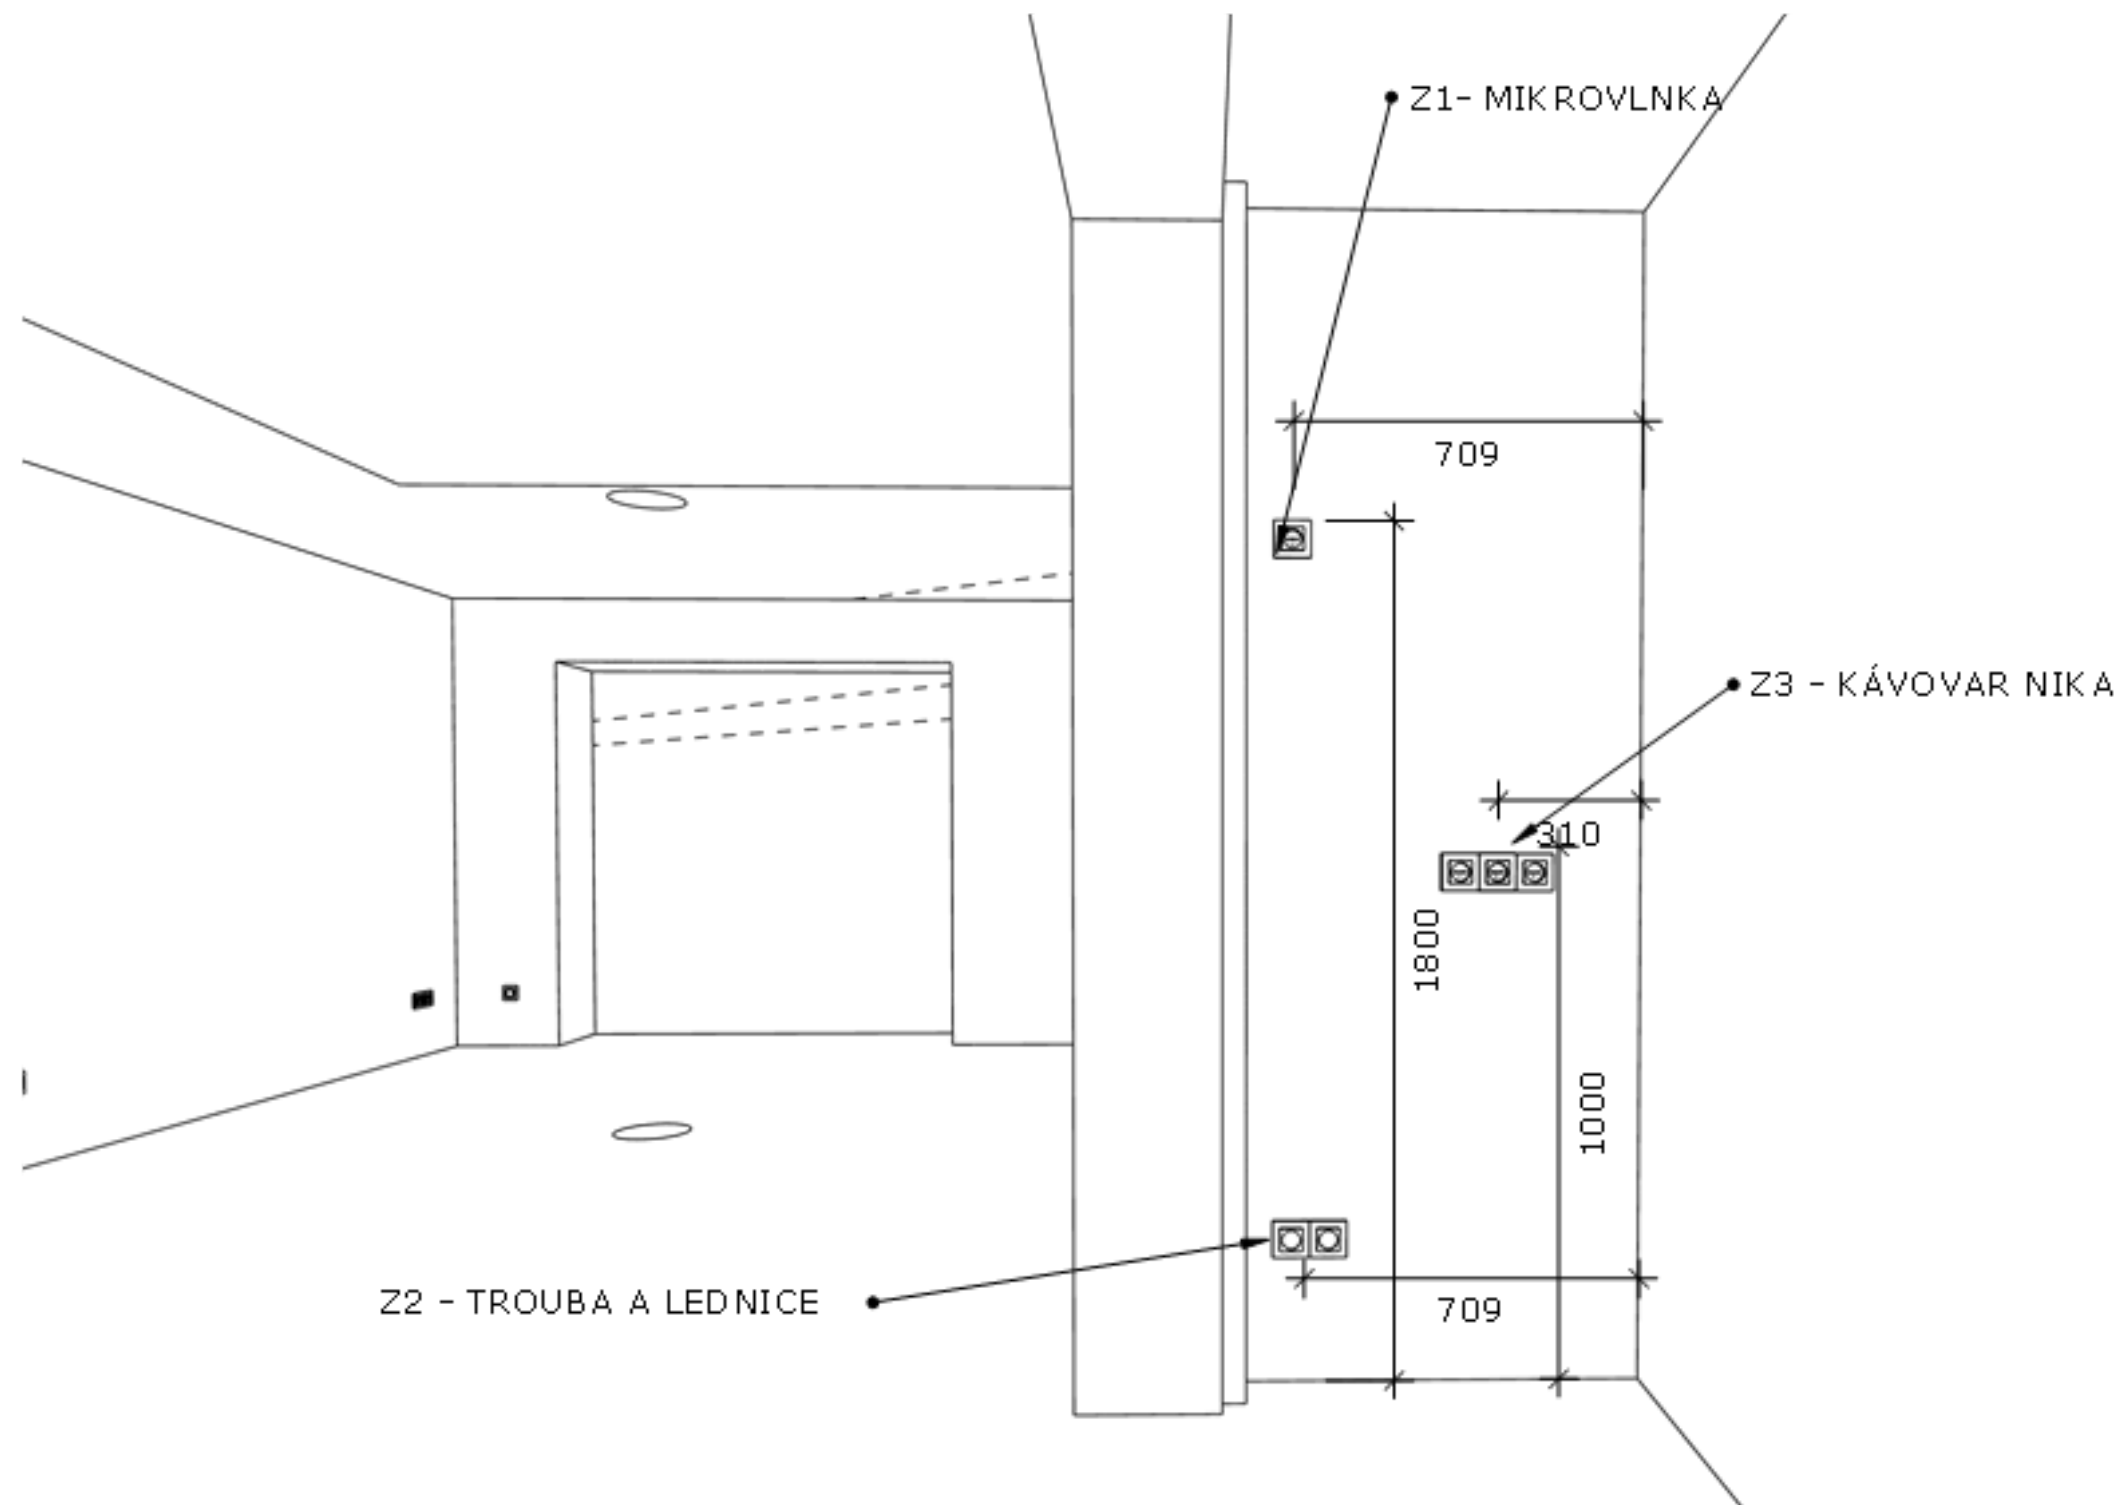



ZÁSUVKA 1 RÁMEČEK	<b>Z1</b>	
ZÁSUVKA DVOJRÁMEČEK	<b>Z2</b>	
VYPÍNAČ JEDNOKLAPKA	<b>V1</b>	
VYPÍNAČ DVOJKLAPKA	<b>V2</b>	

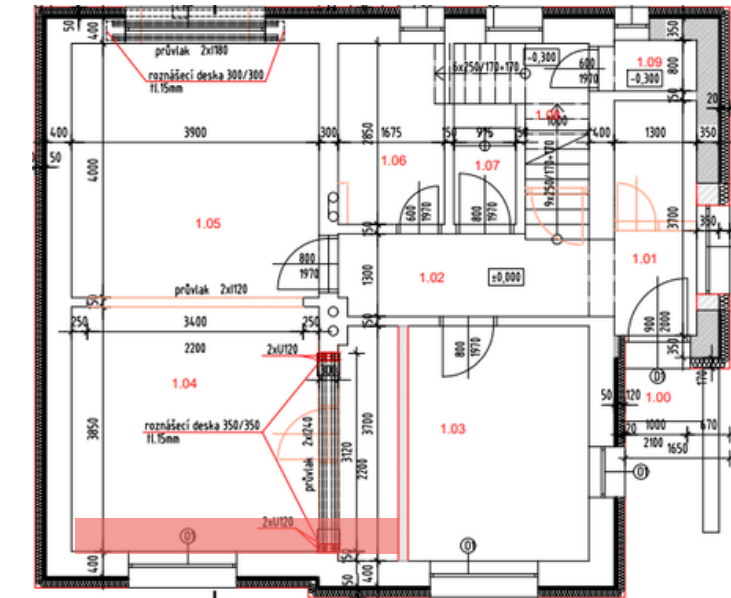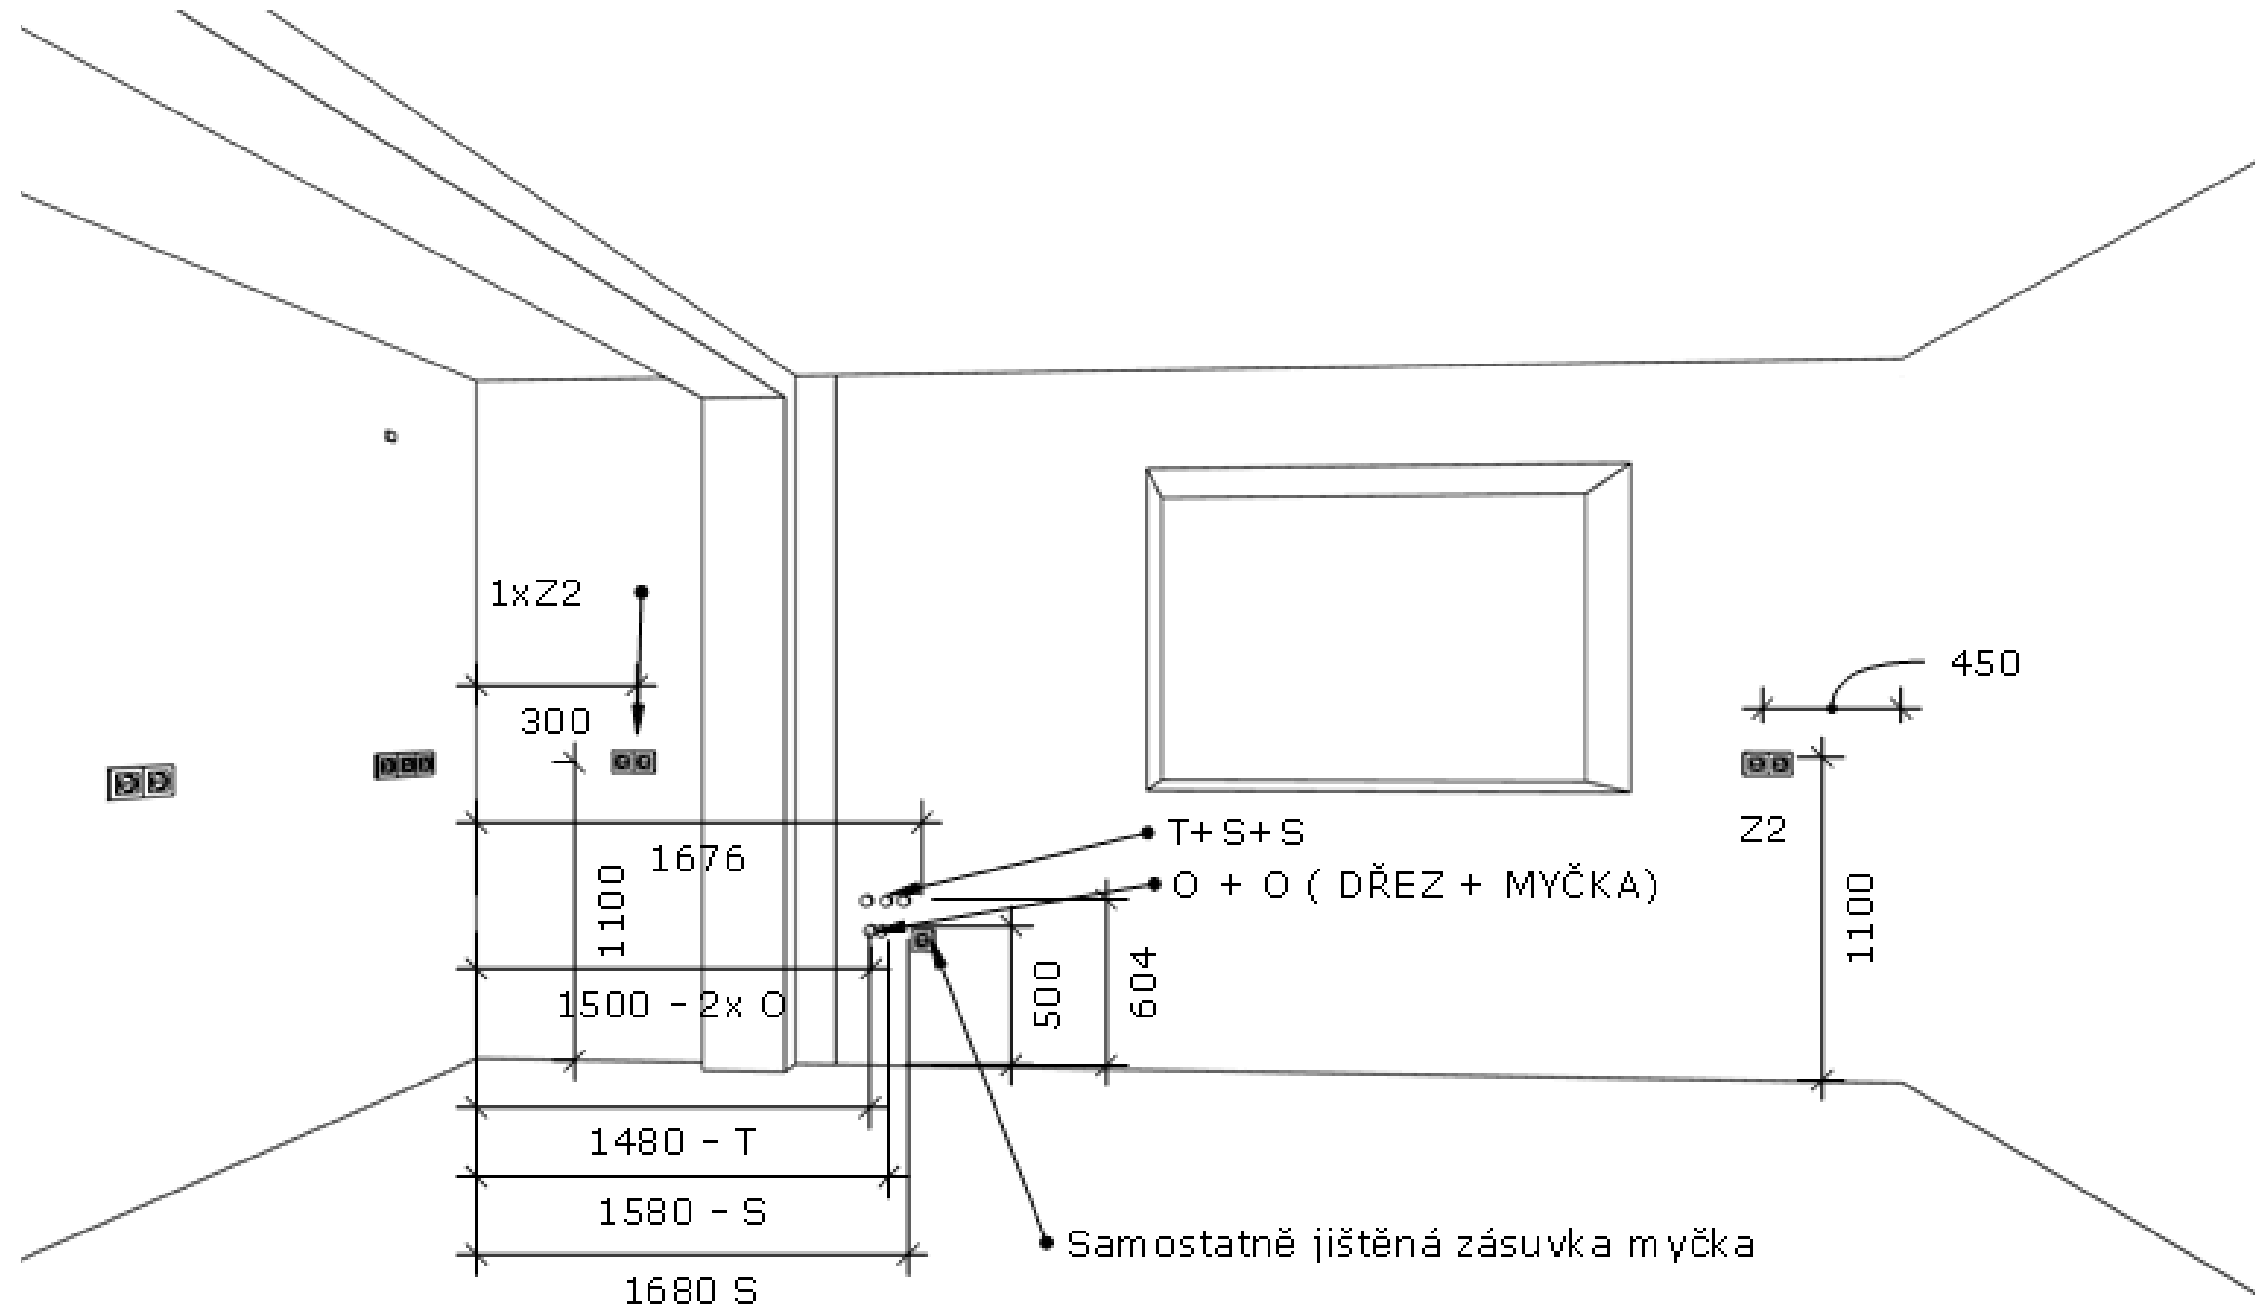



ZÁSUVKA 1 RÁMEČEK	<b>Z1</b>	
ZÁSUVKA DVOJRÁMEČEK	<b>Z2</b>	
VYPÍNAČ JEDNOKLAPKA	<b>V1</b>	
VYPÍNAČ DVOJKLAPKA	<b>V2</b>	

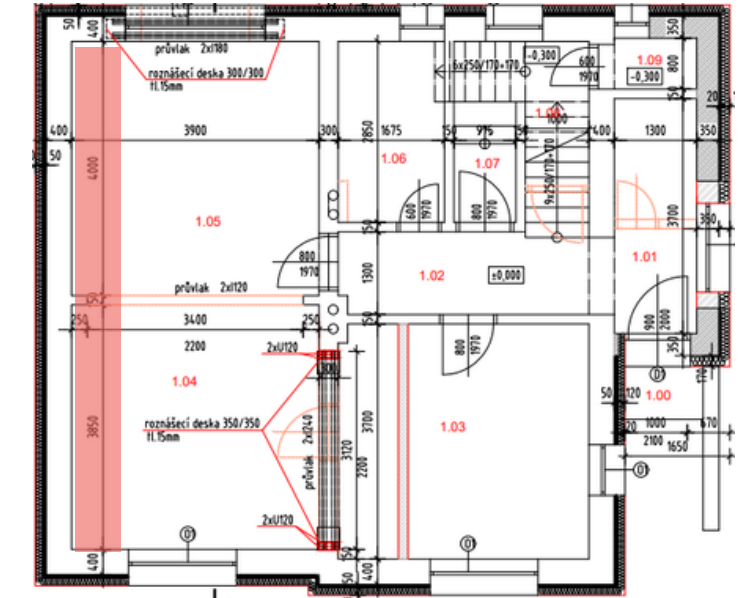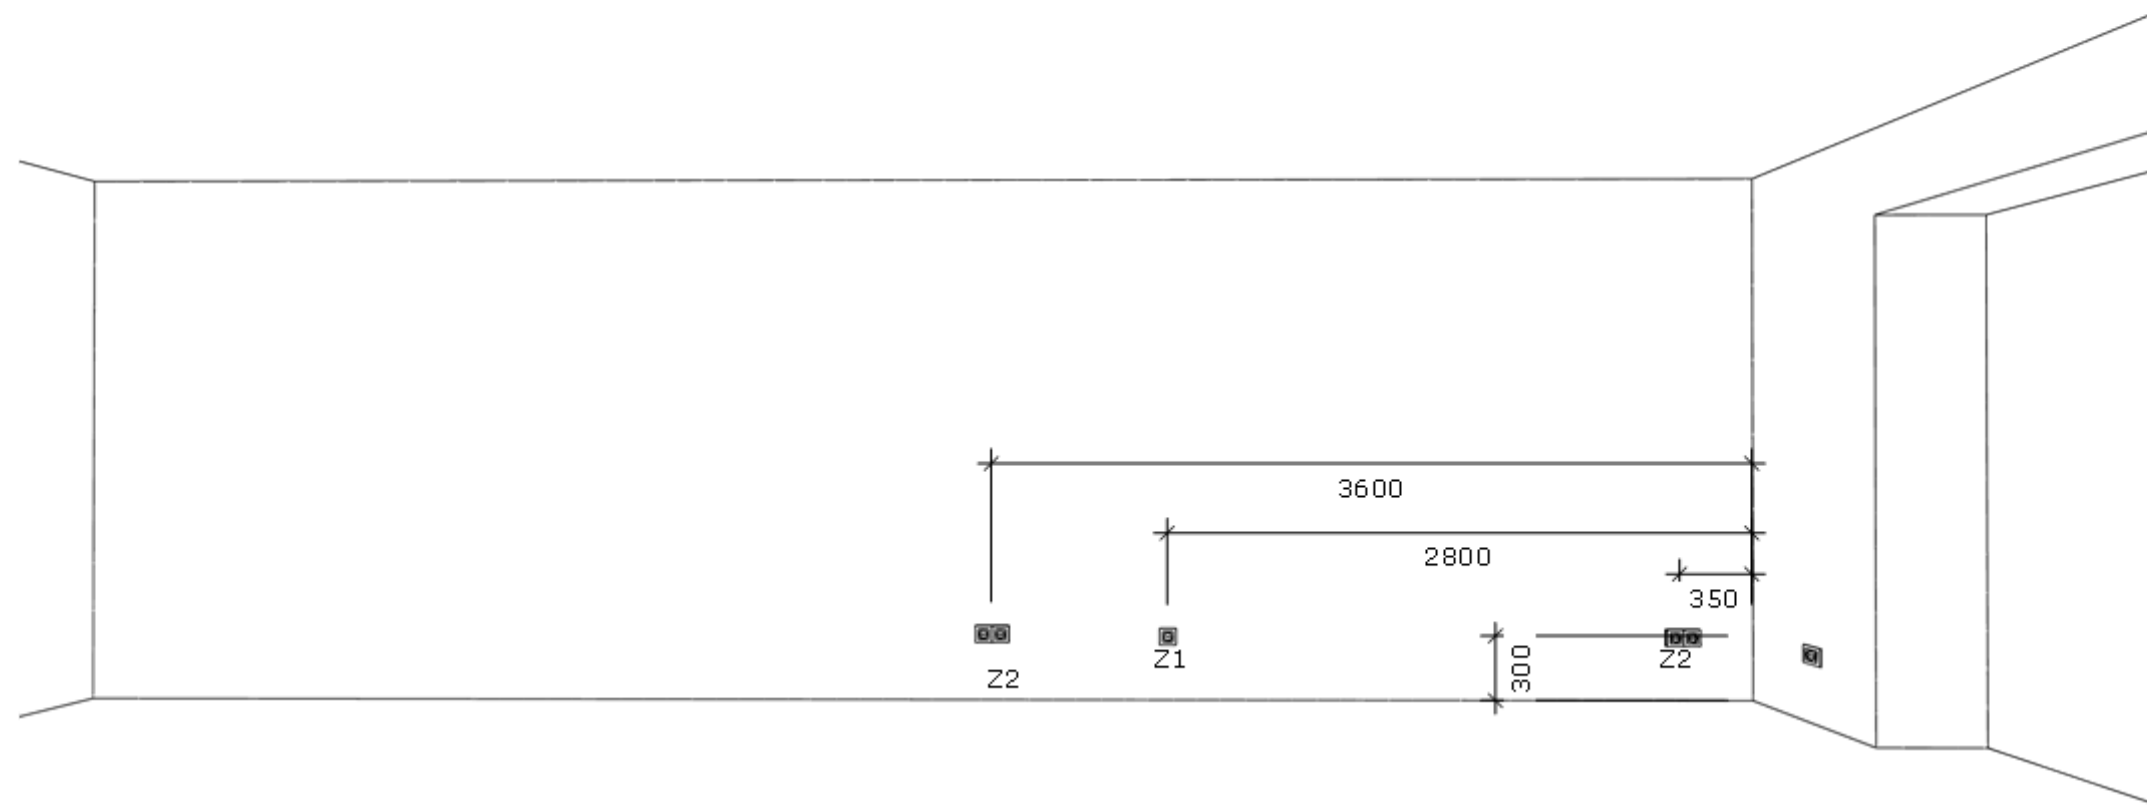

ZÁSUVKA 1 RÁMEČEK	<b>Z1</b>	
ZÁSUVKA DVOJRÁMEČEK	<b>Z2</b>	
VYPÍNAČ JEDNOKLAPKA	<b>V1</b>	
VYPÍNAČ DVOJKLAPKA	<b>V2</b>	

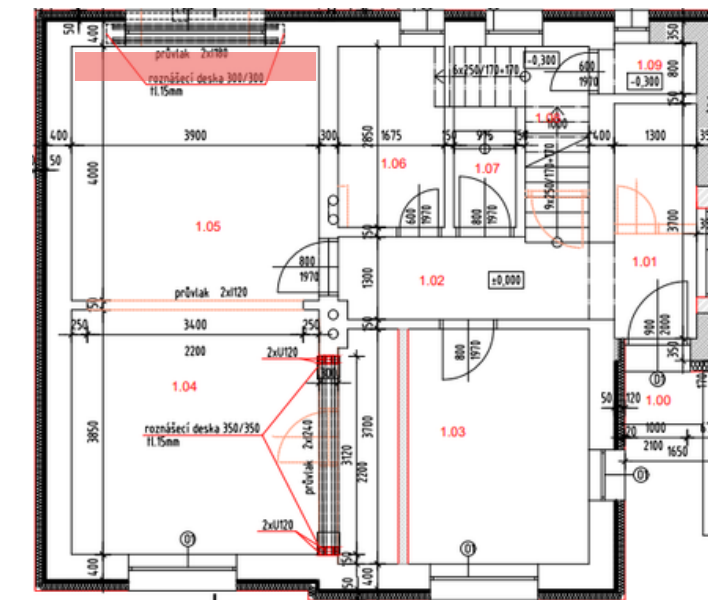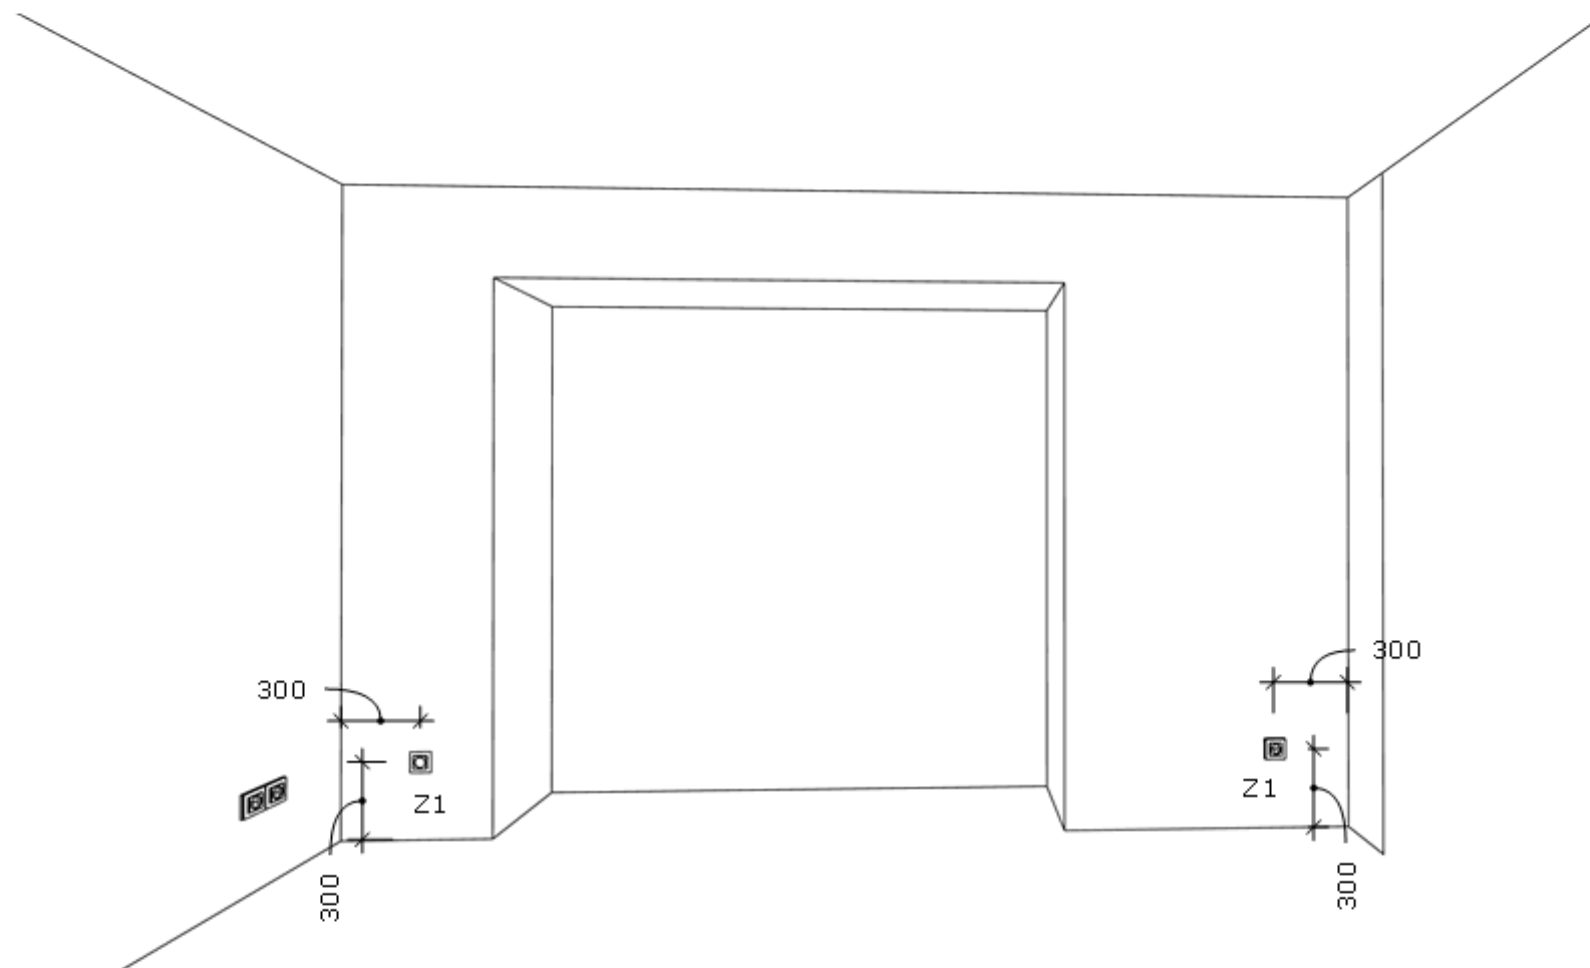

ZÁSUVKA 1 RÁMEČEK	<b>Z1</b>	
ZÁSUVKA DVOJRÁMEČEK	<b>Z2</b>	
VYPÍNAČ JEDNOKLAPKA	<b>V1</b>	
VYPÍNAČ DVOJKLAPKA	<b>V2</b>	

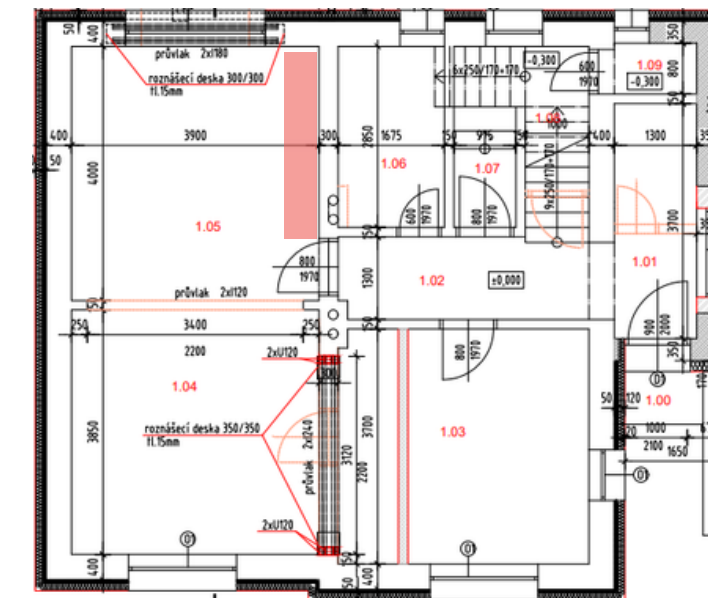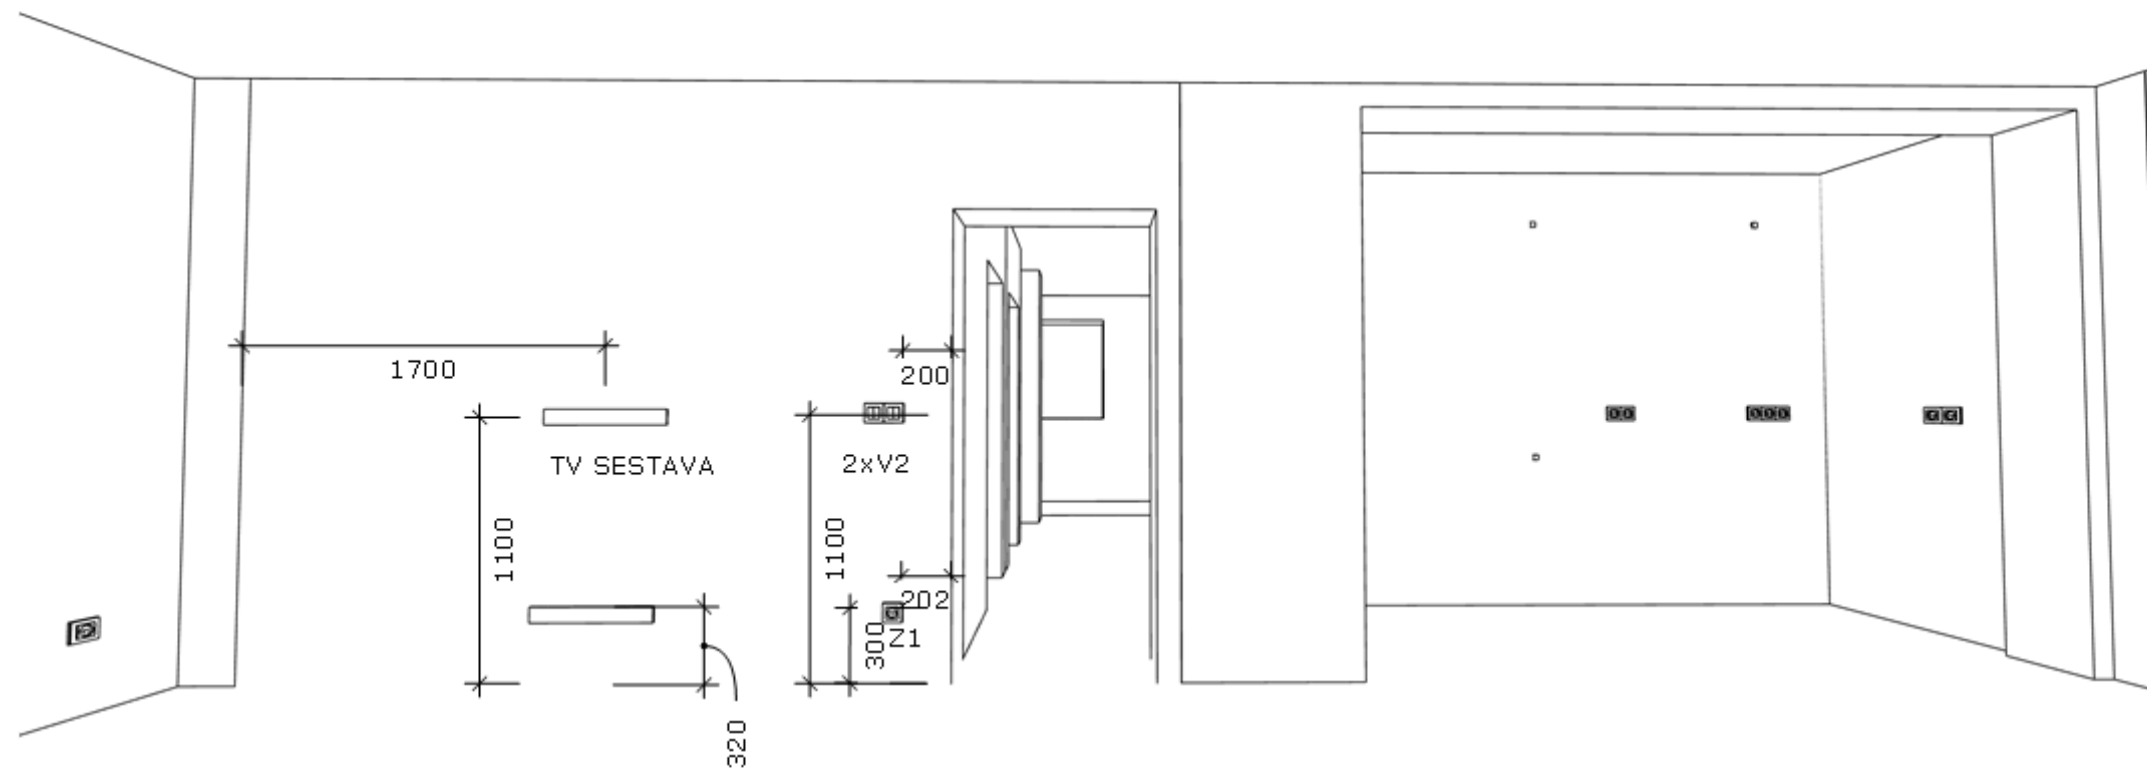

ZÁSUVKA 1 RÁMEČEK	<b>Z1</b>	
ZÁSUVKA DVOJRÁMEČEK	<b>Z2</b>	
VYPÍNAČ JEDNOKLAPKA	<b>V1</b>	
VYPÍNAČ DVOJKLAPKA	<b>V2</b>	