


BODOVKA		
ZÁVĚSNÉ SVÍTIDLO		
PŘISAZENÉ STROPNÍ		

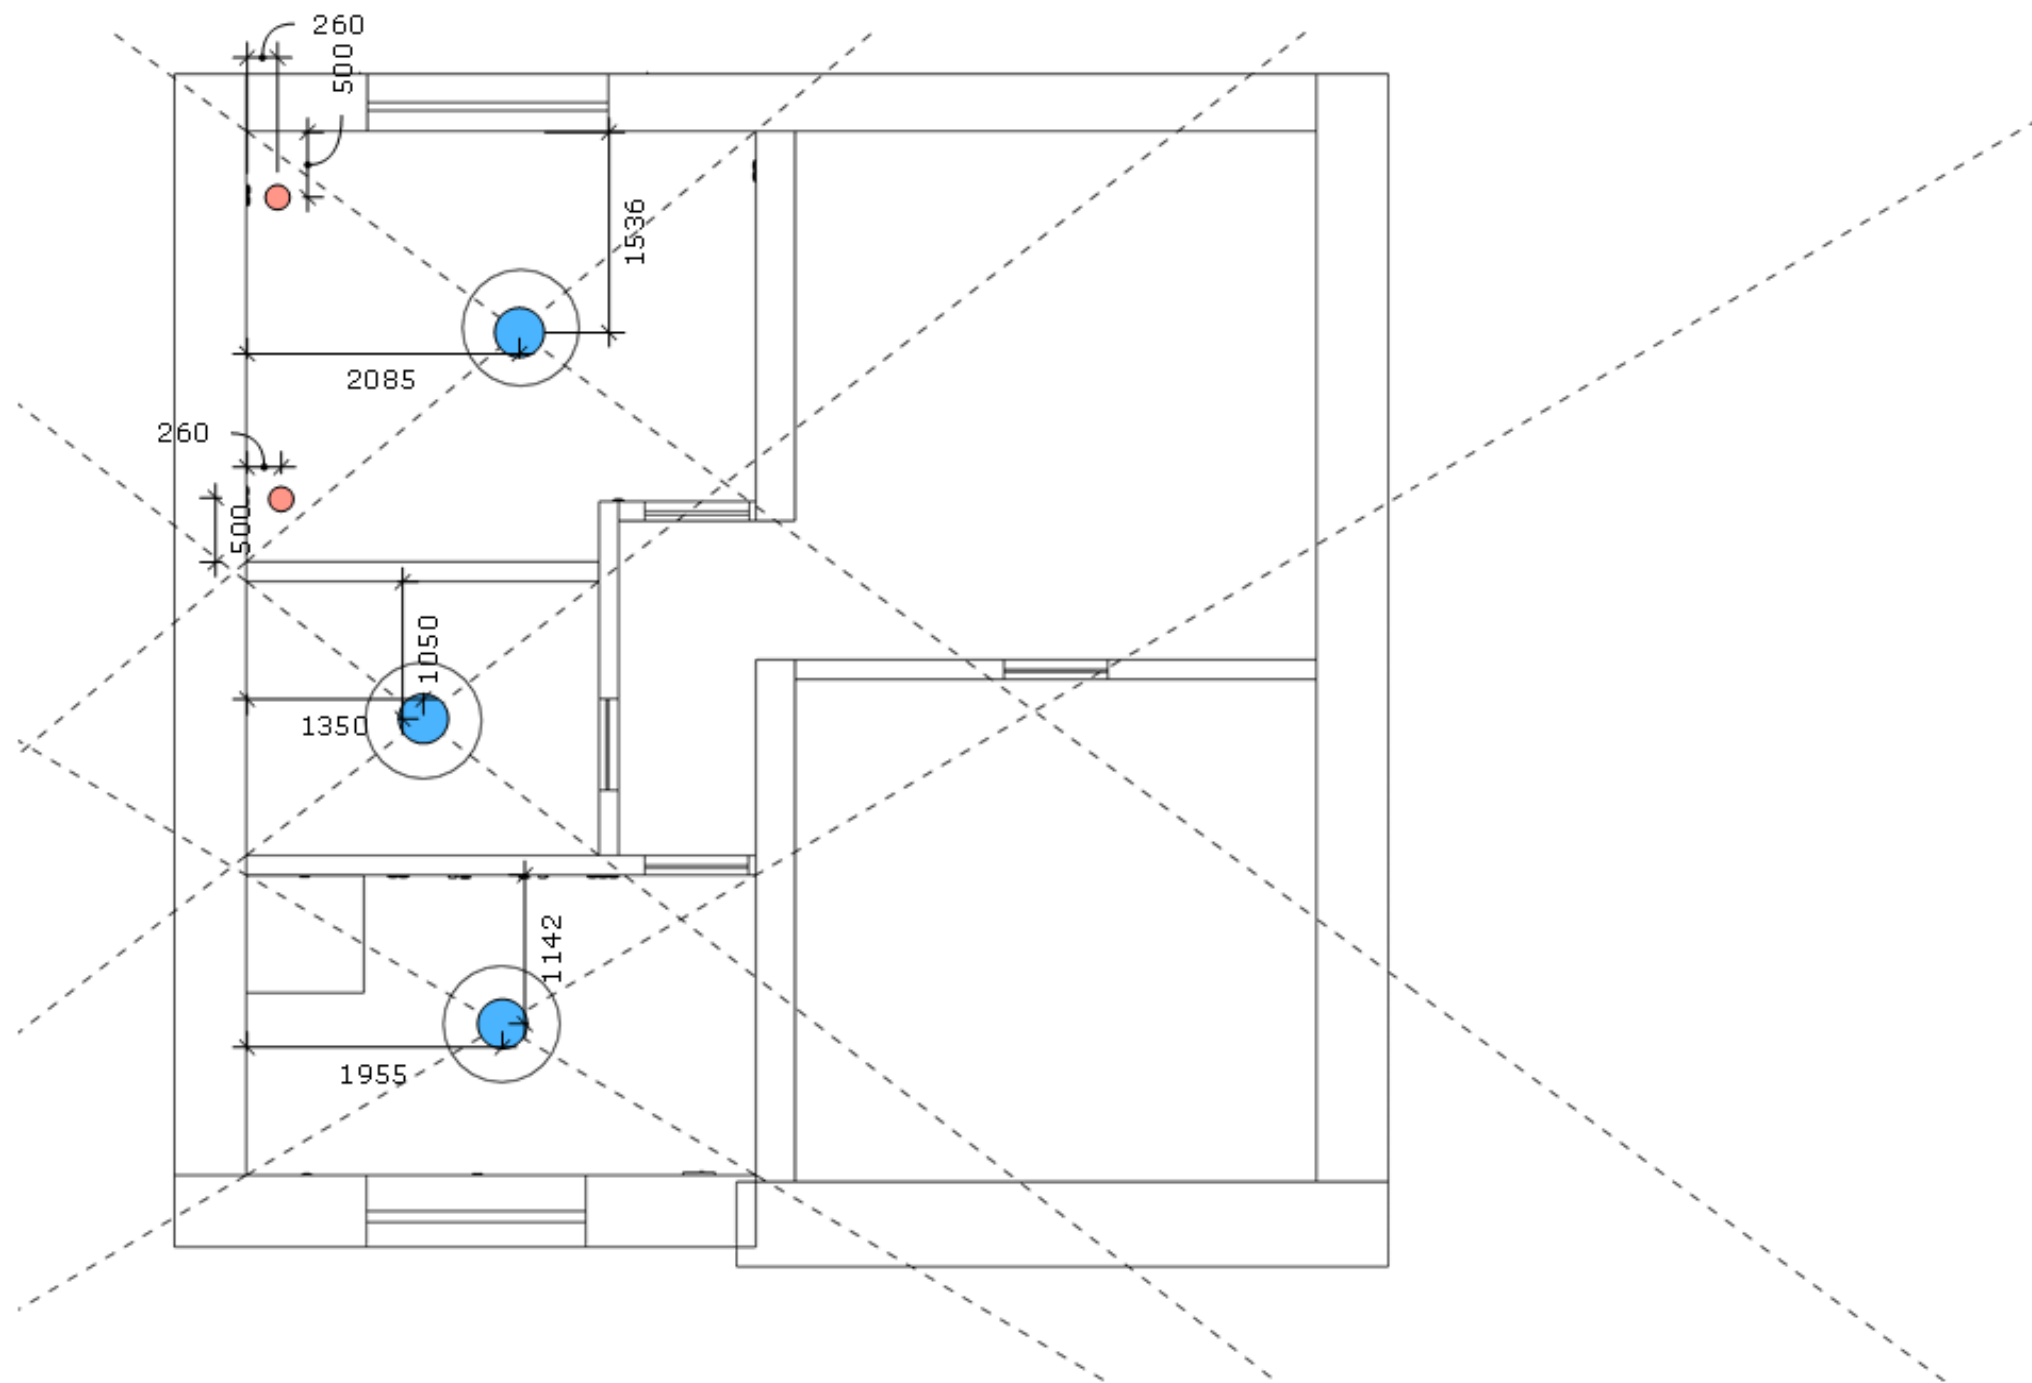

BODOVKA		
ZÁVĚSNÉ SVÍTIDLO		
PŘISAZENÉ STROPNÍ		