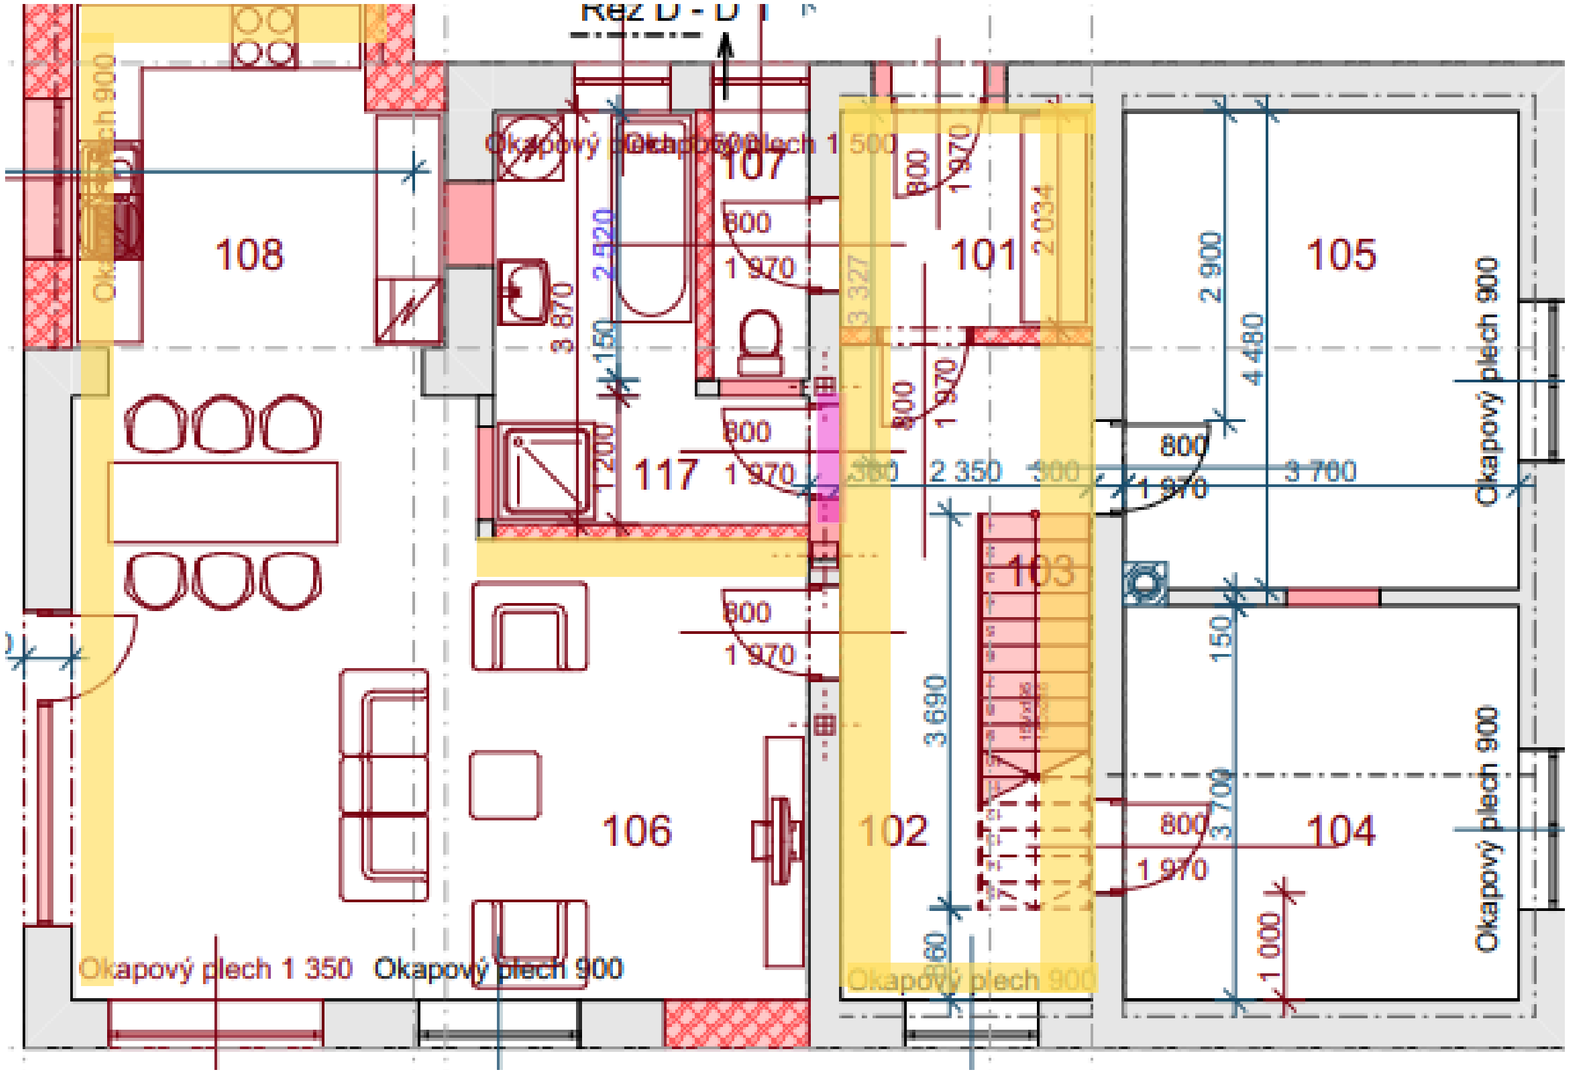

LINUS LED

1.NP

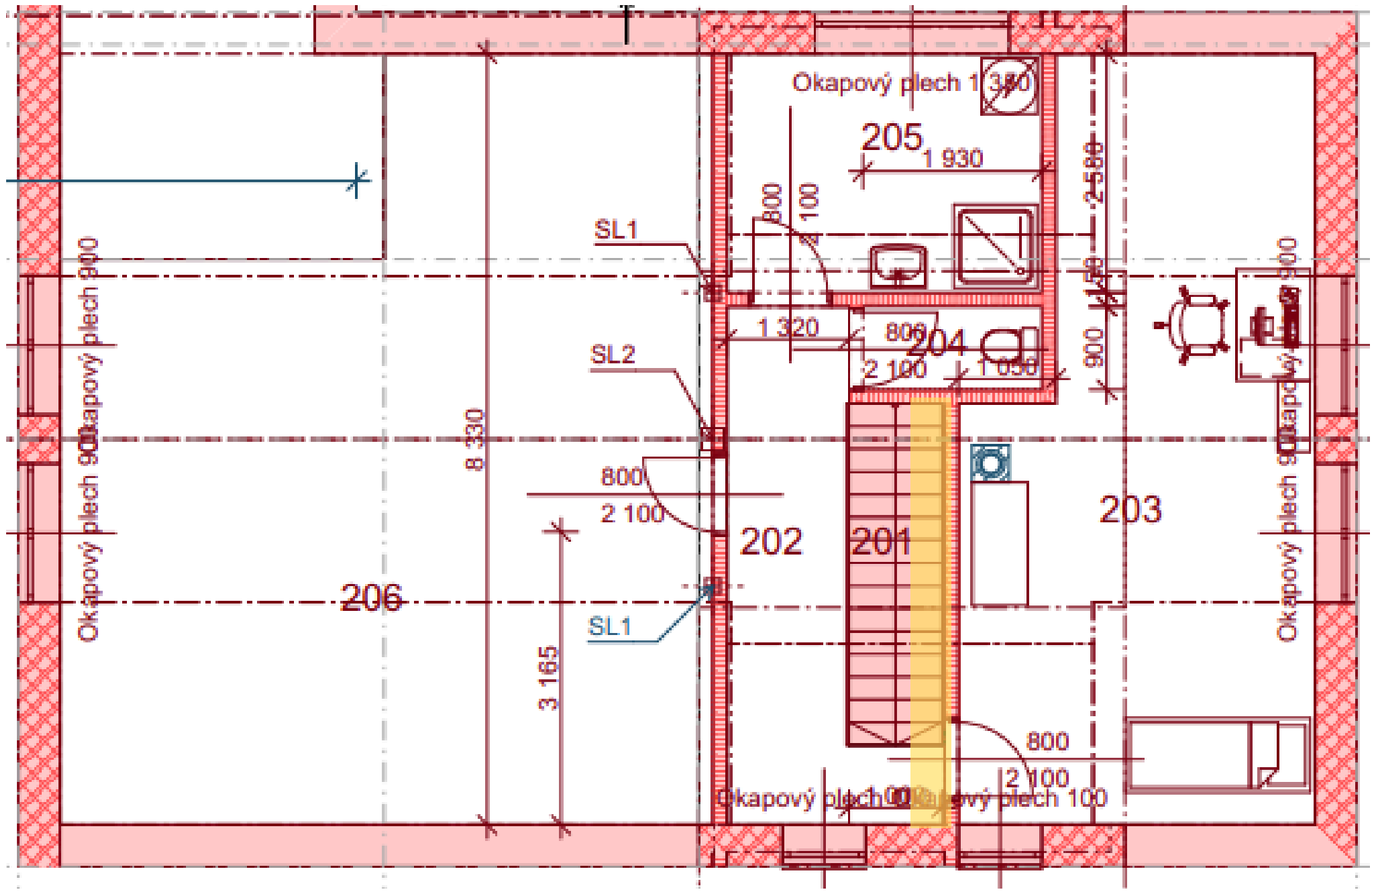

STĚRKA + BÍLÁ

2.NP