



202 – CHODBA


PŮDORYS PODLAHA

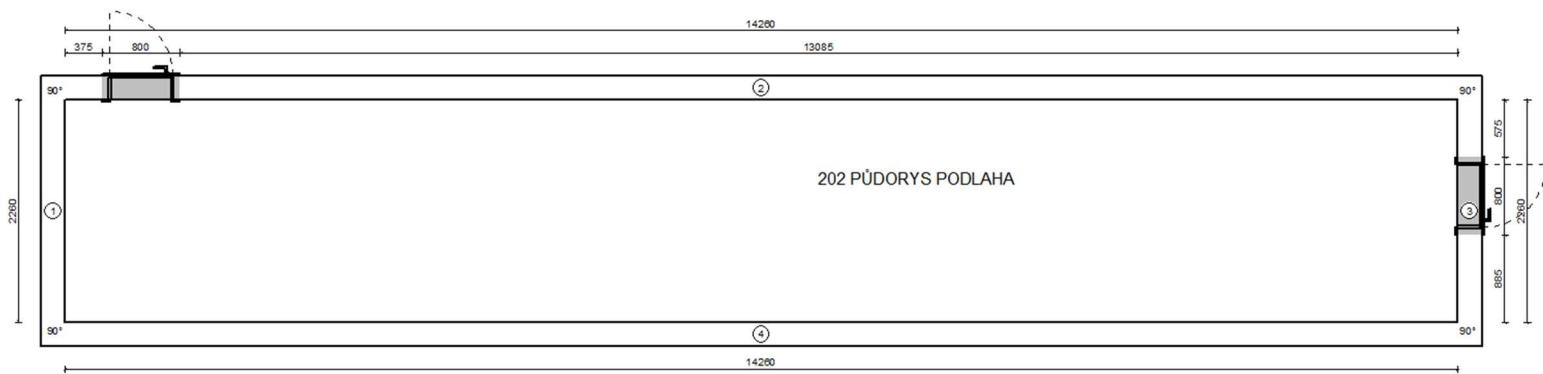



STĚNA 1

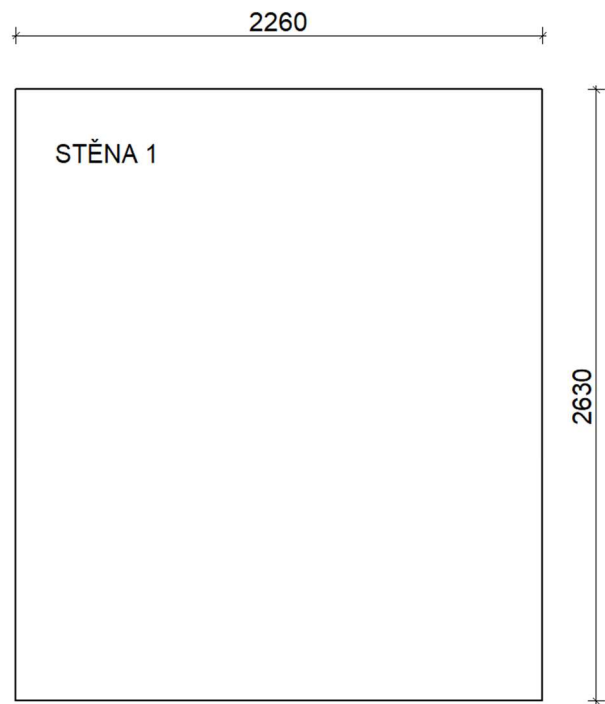

STĚNA 2

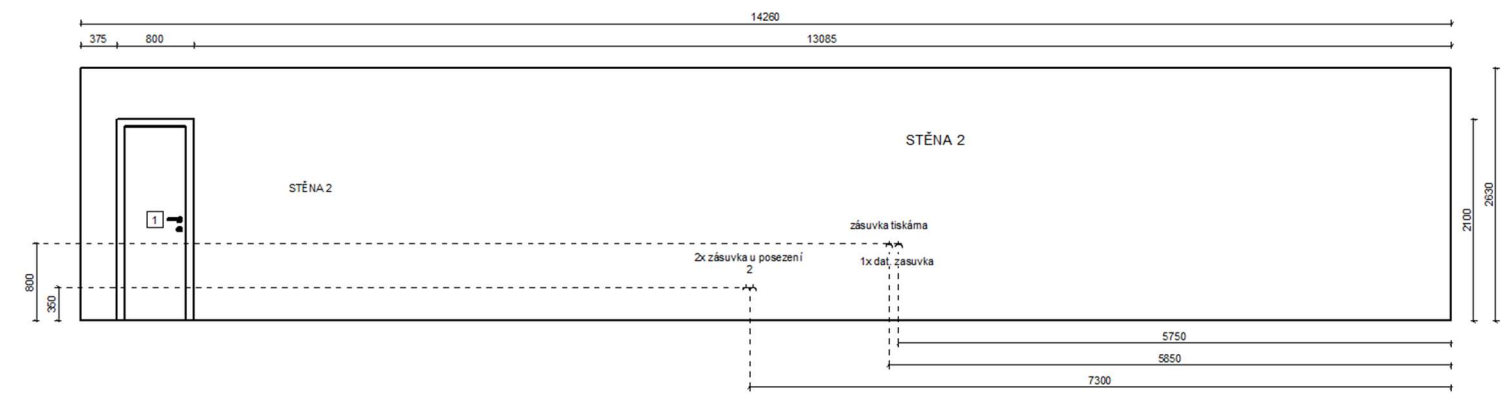

STĚNA 3

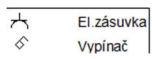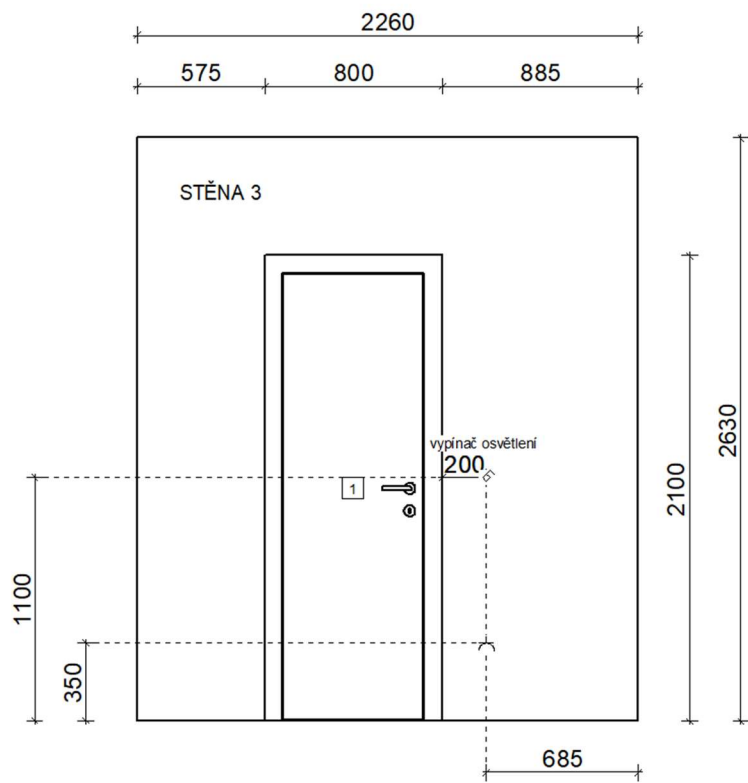

STĚNA 4

