



⊕ A Odpad


Koupelna 2.05 – půdorys

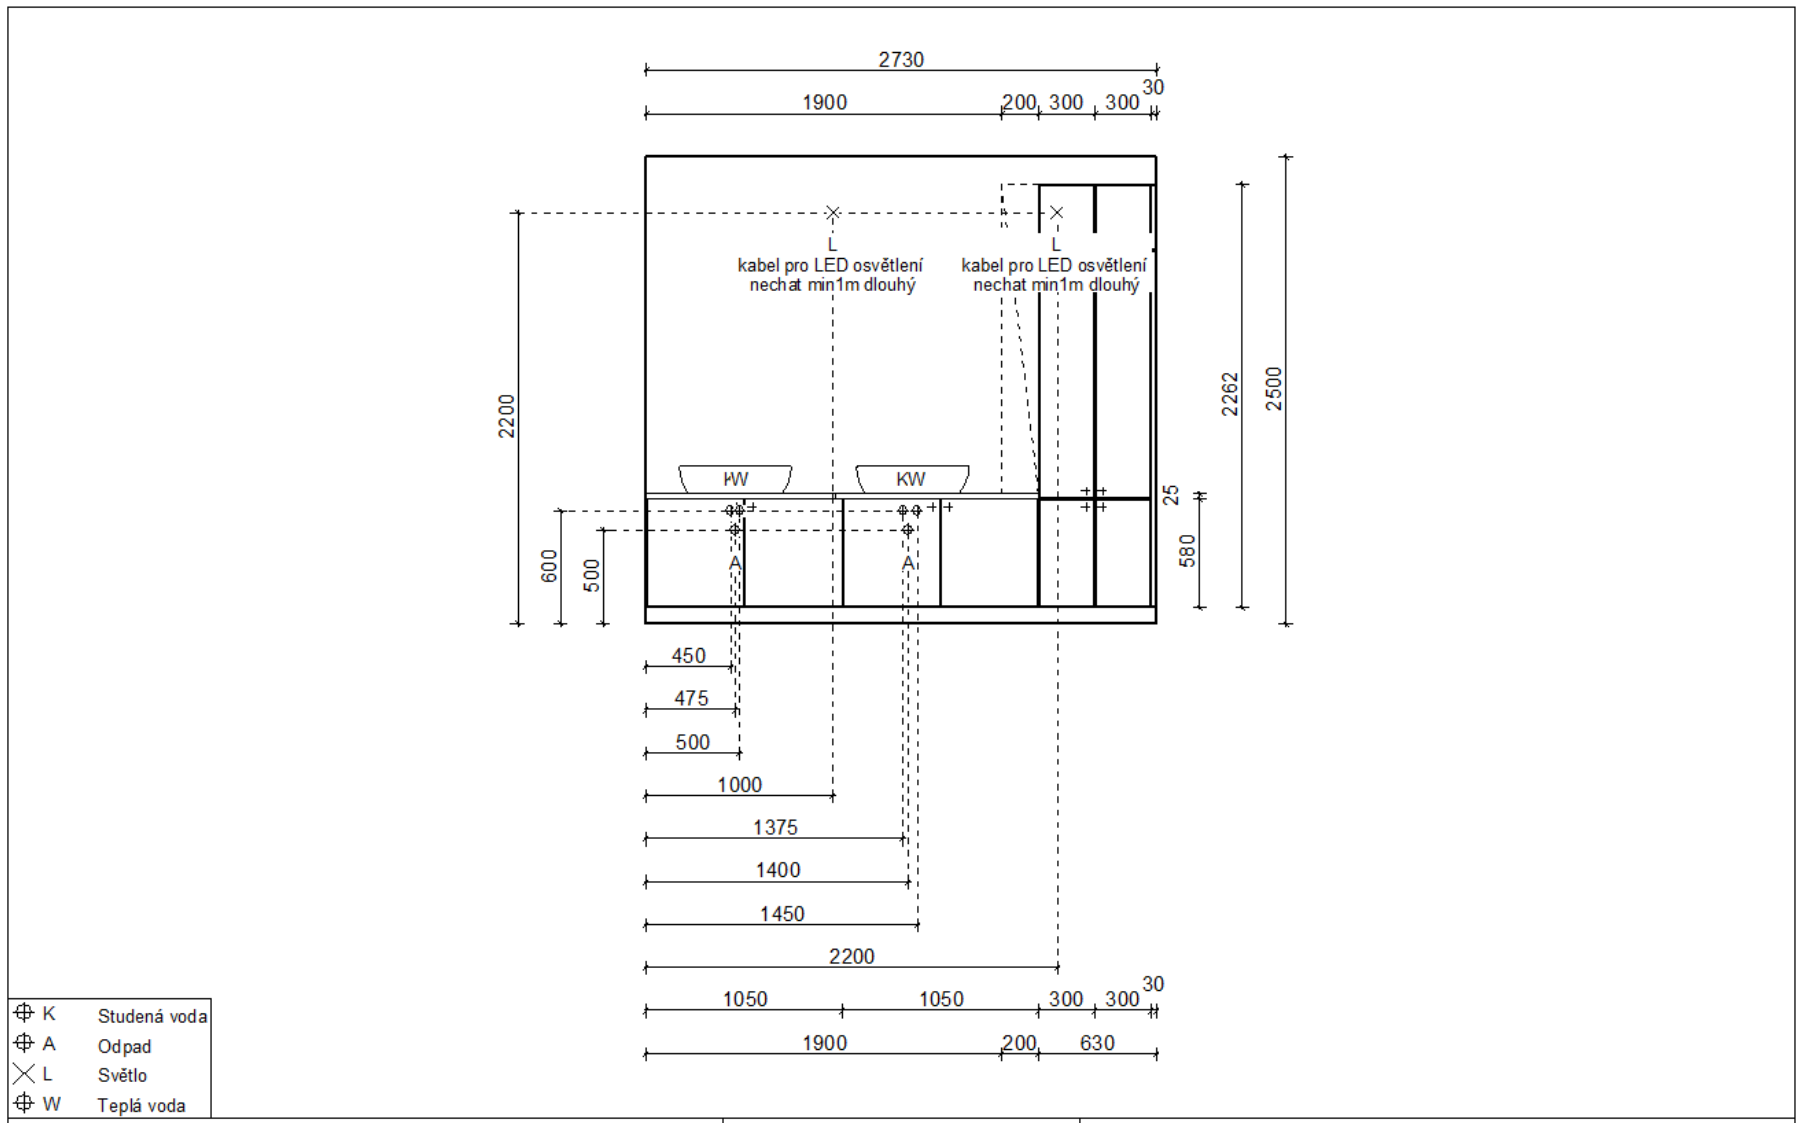

Koupelna 2.05 – hlavní stěna - 3

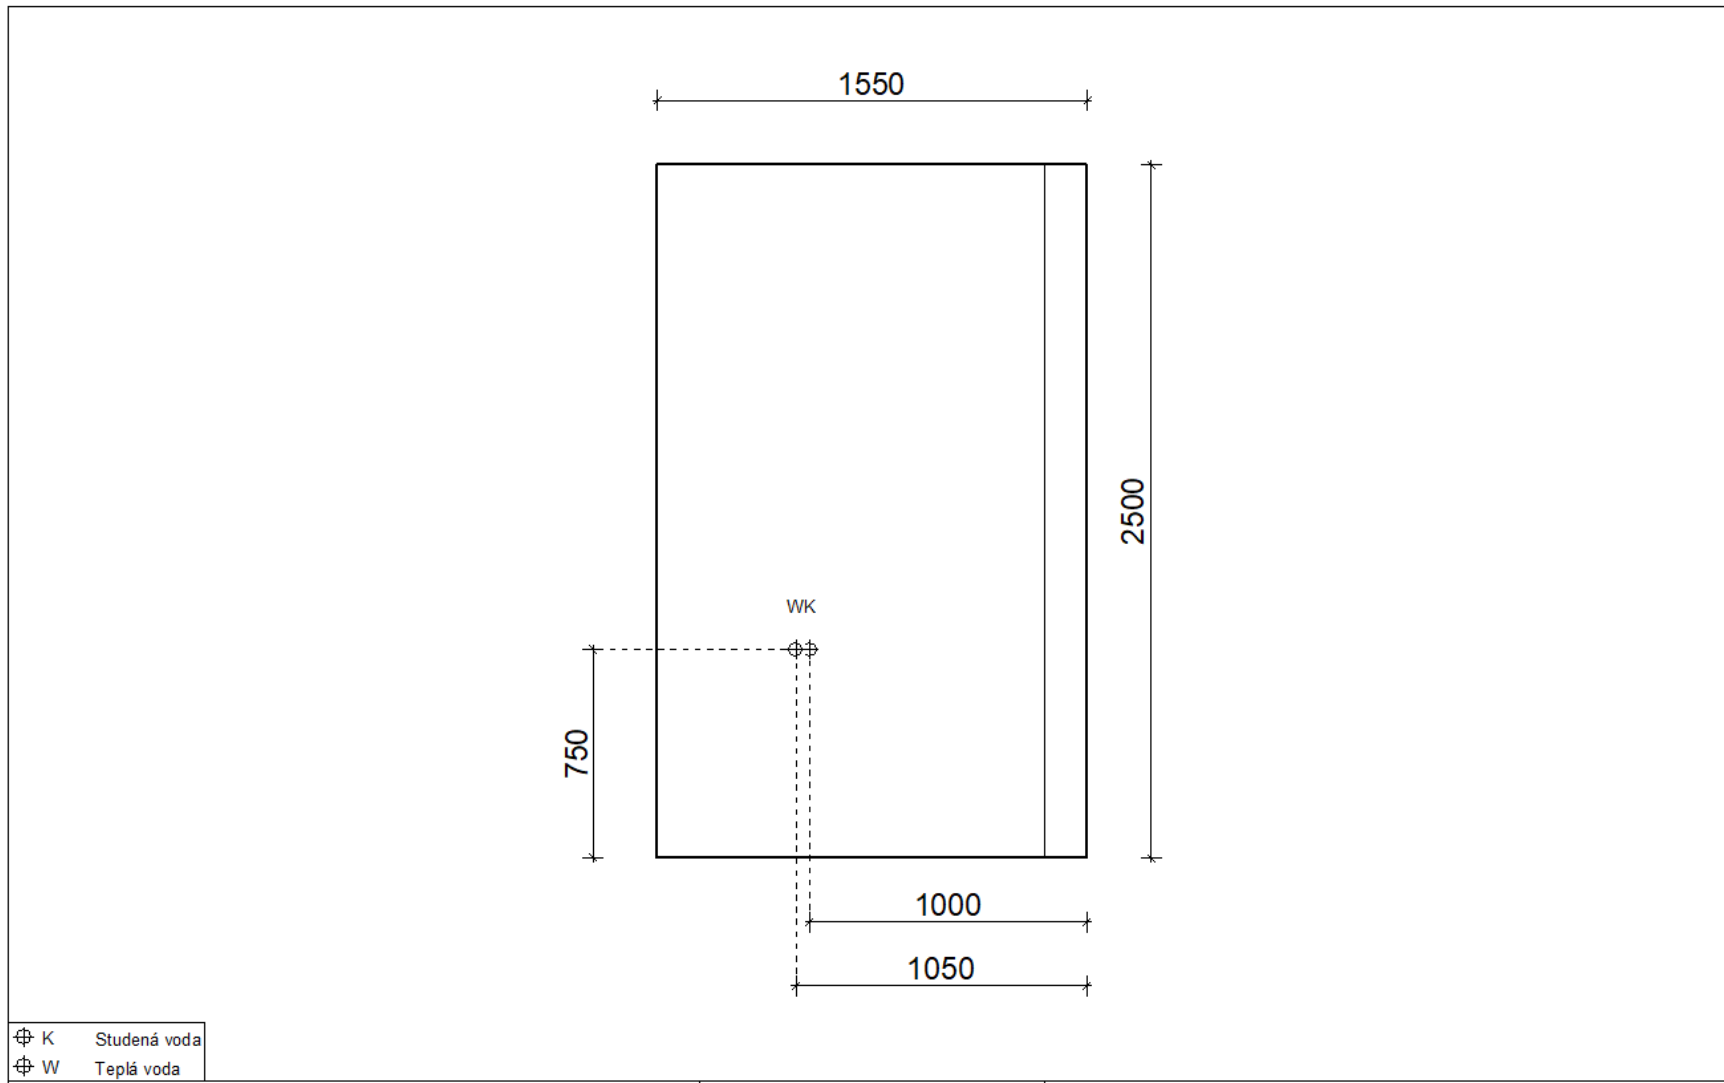

Koupelna 2.05 –stěna - 6

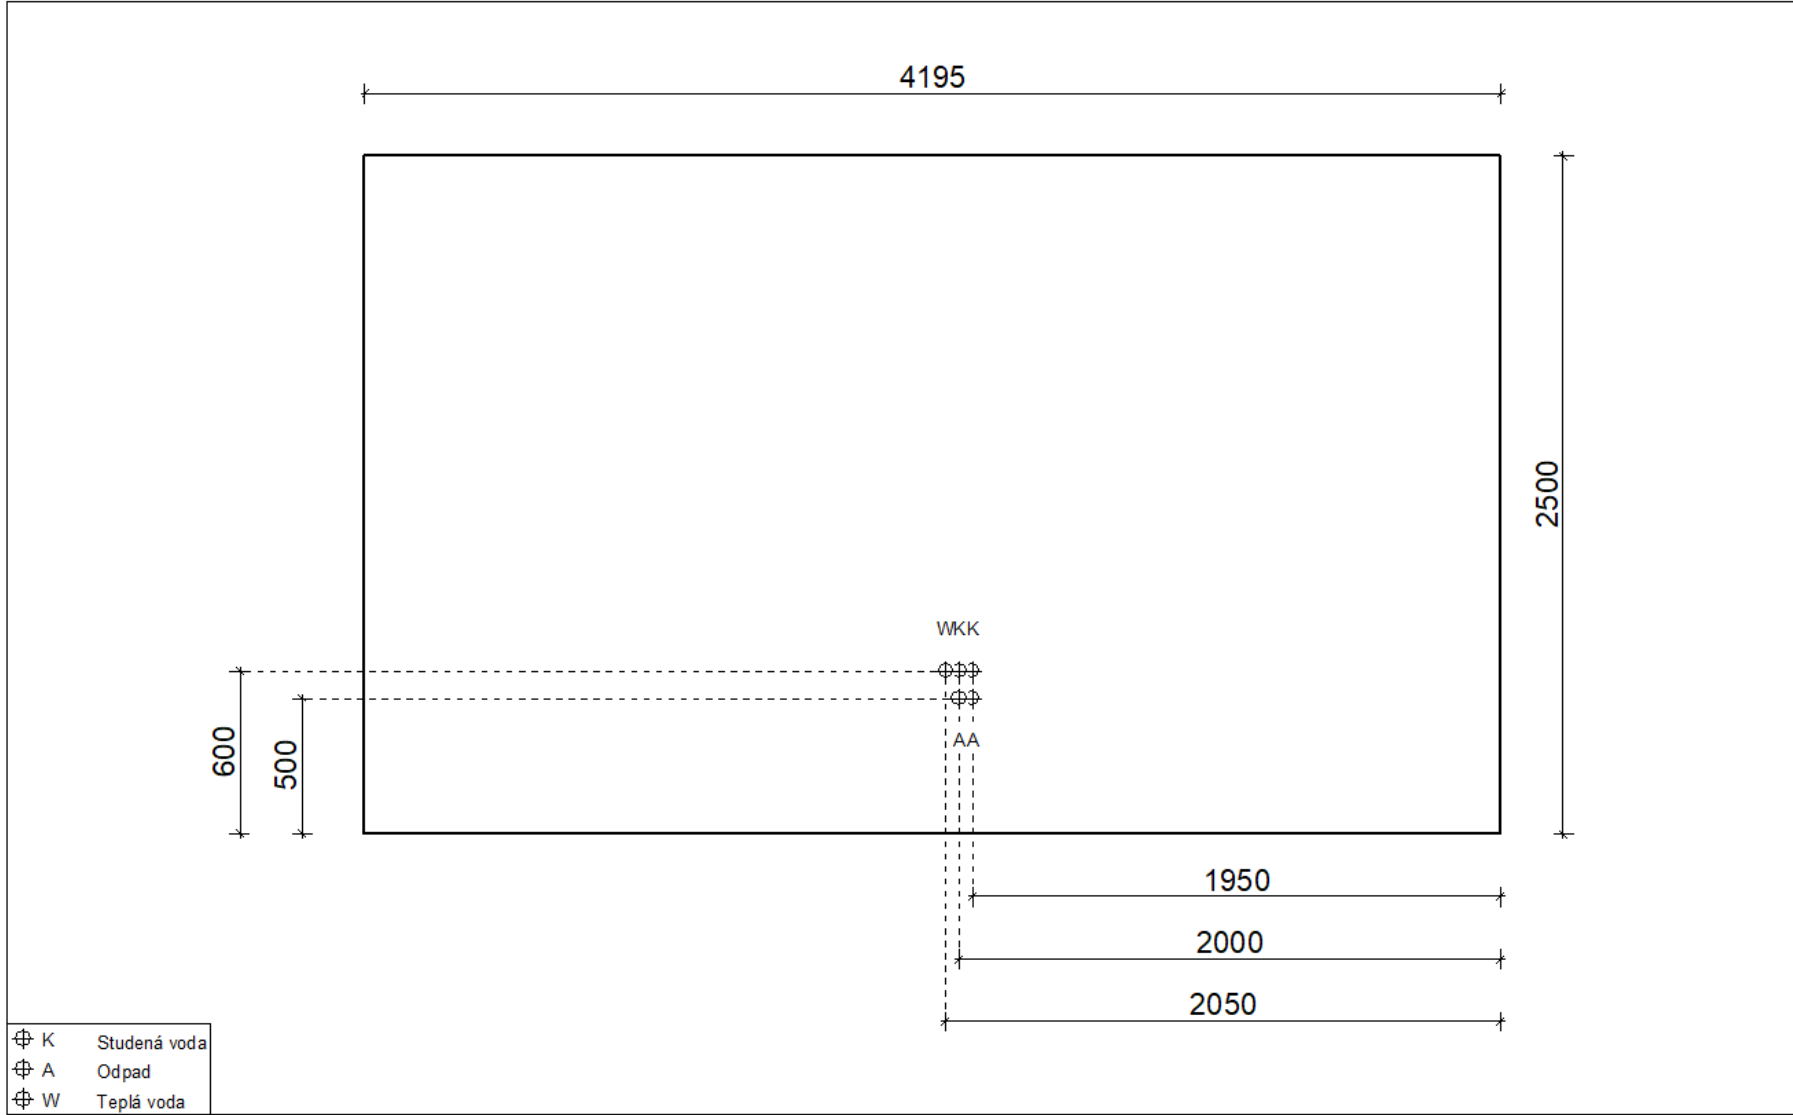

Kuchyň