



STENA A

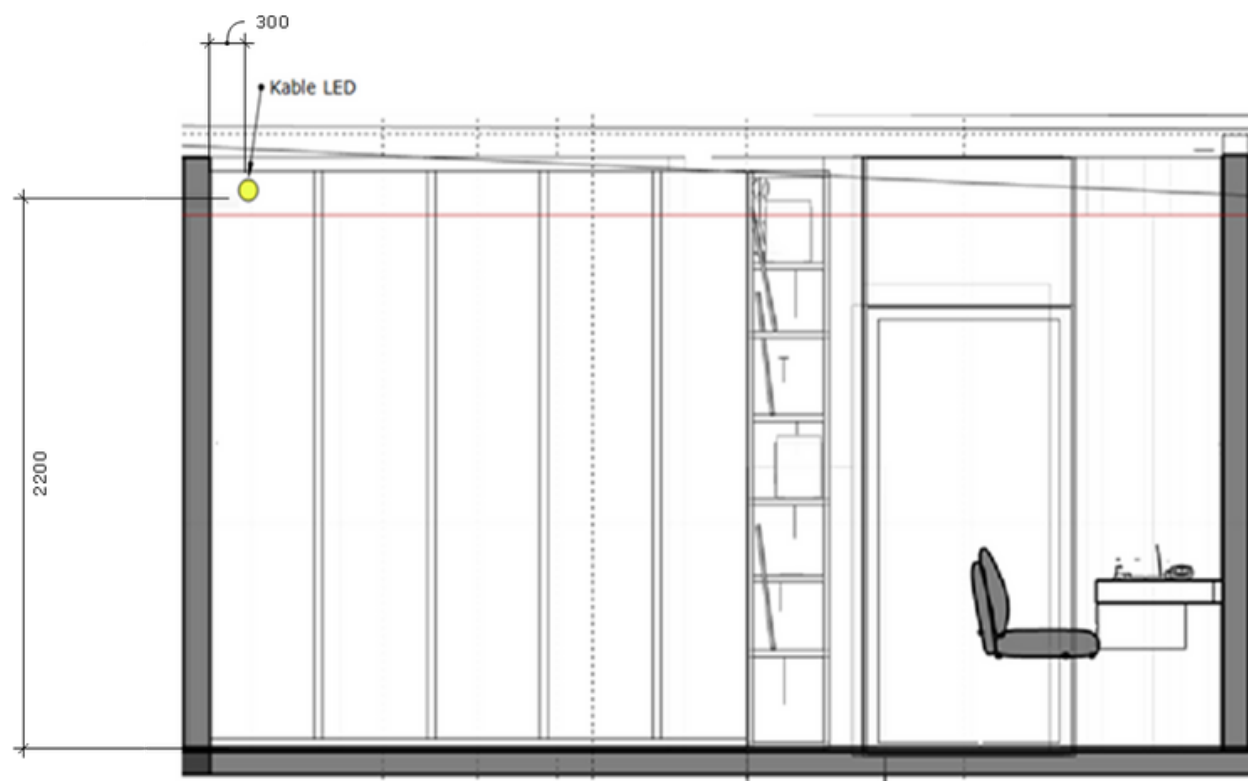

POK01 5.3.-3



STENA B

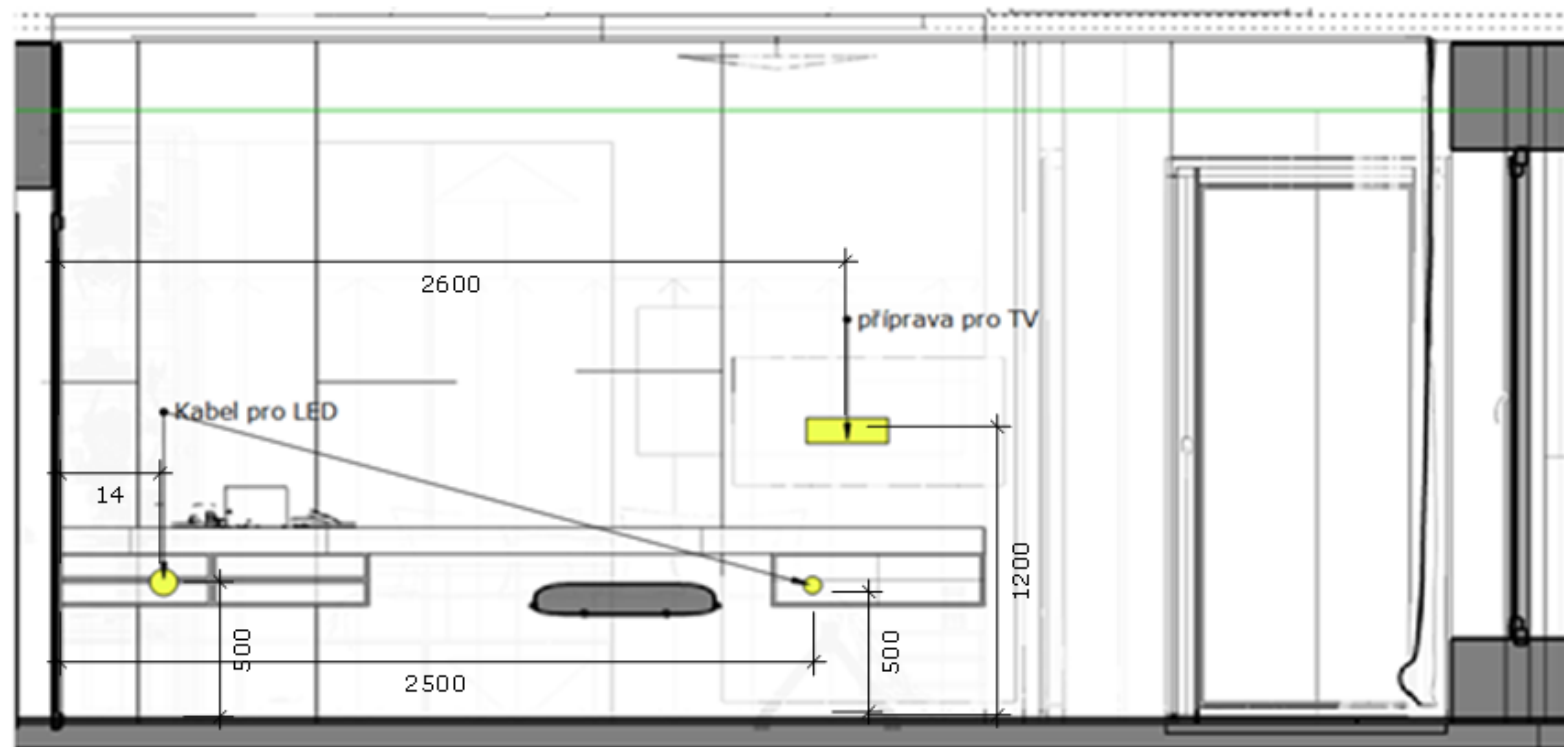

POKŮJ 5.3.-3

STENA C

STENA D

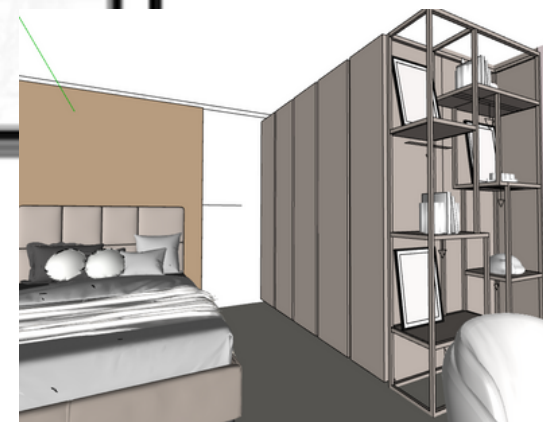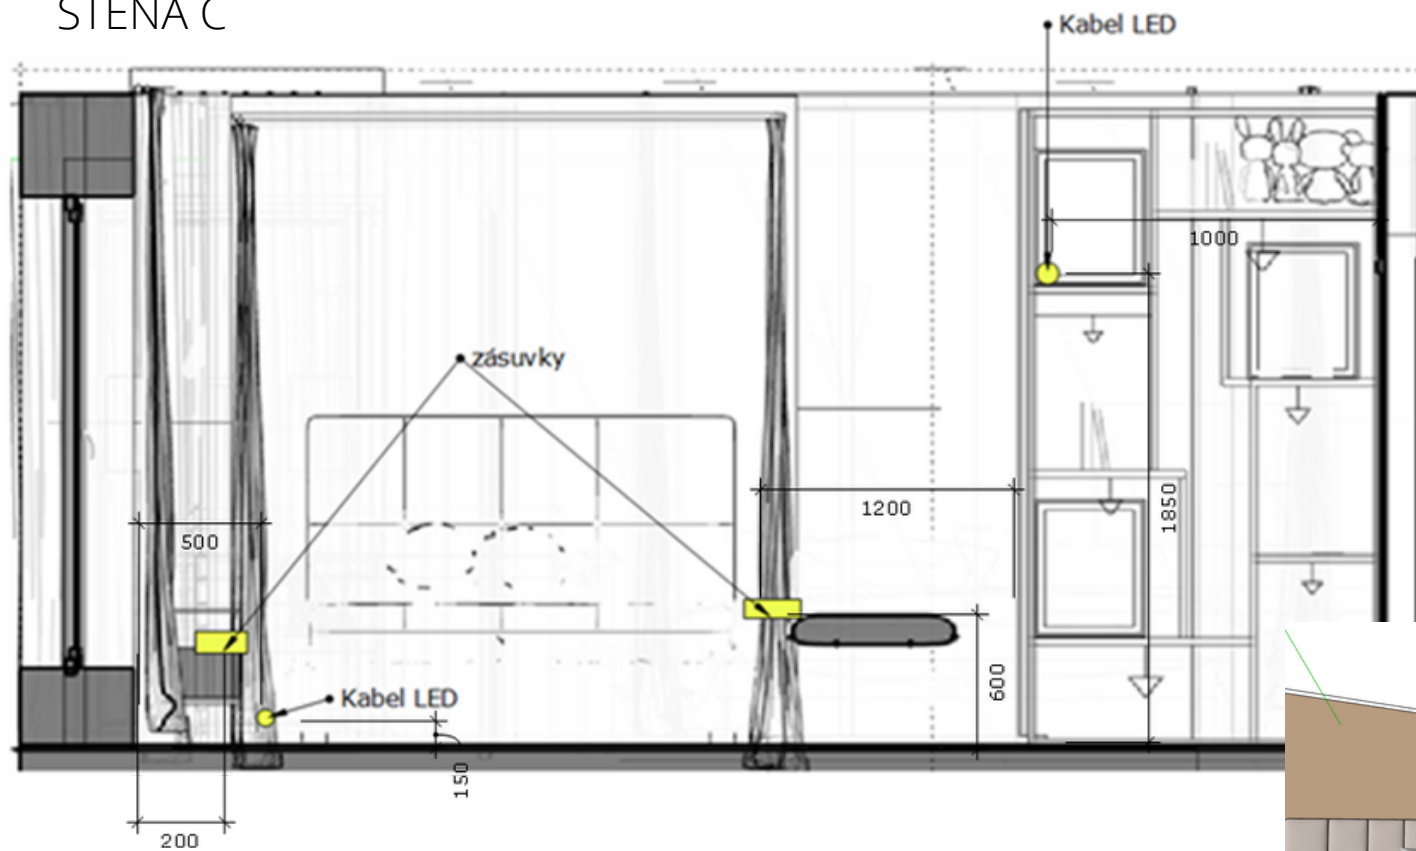

POKŮJ 5.3.-3