



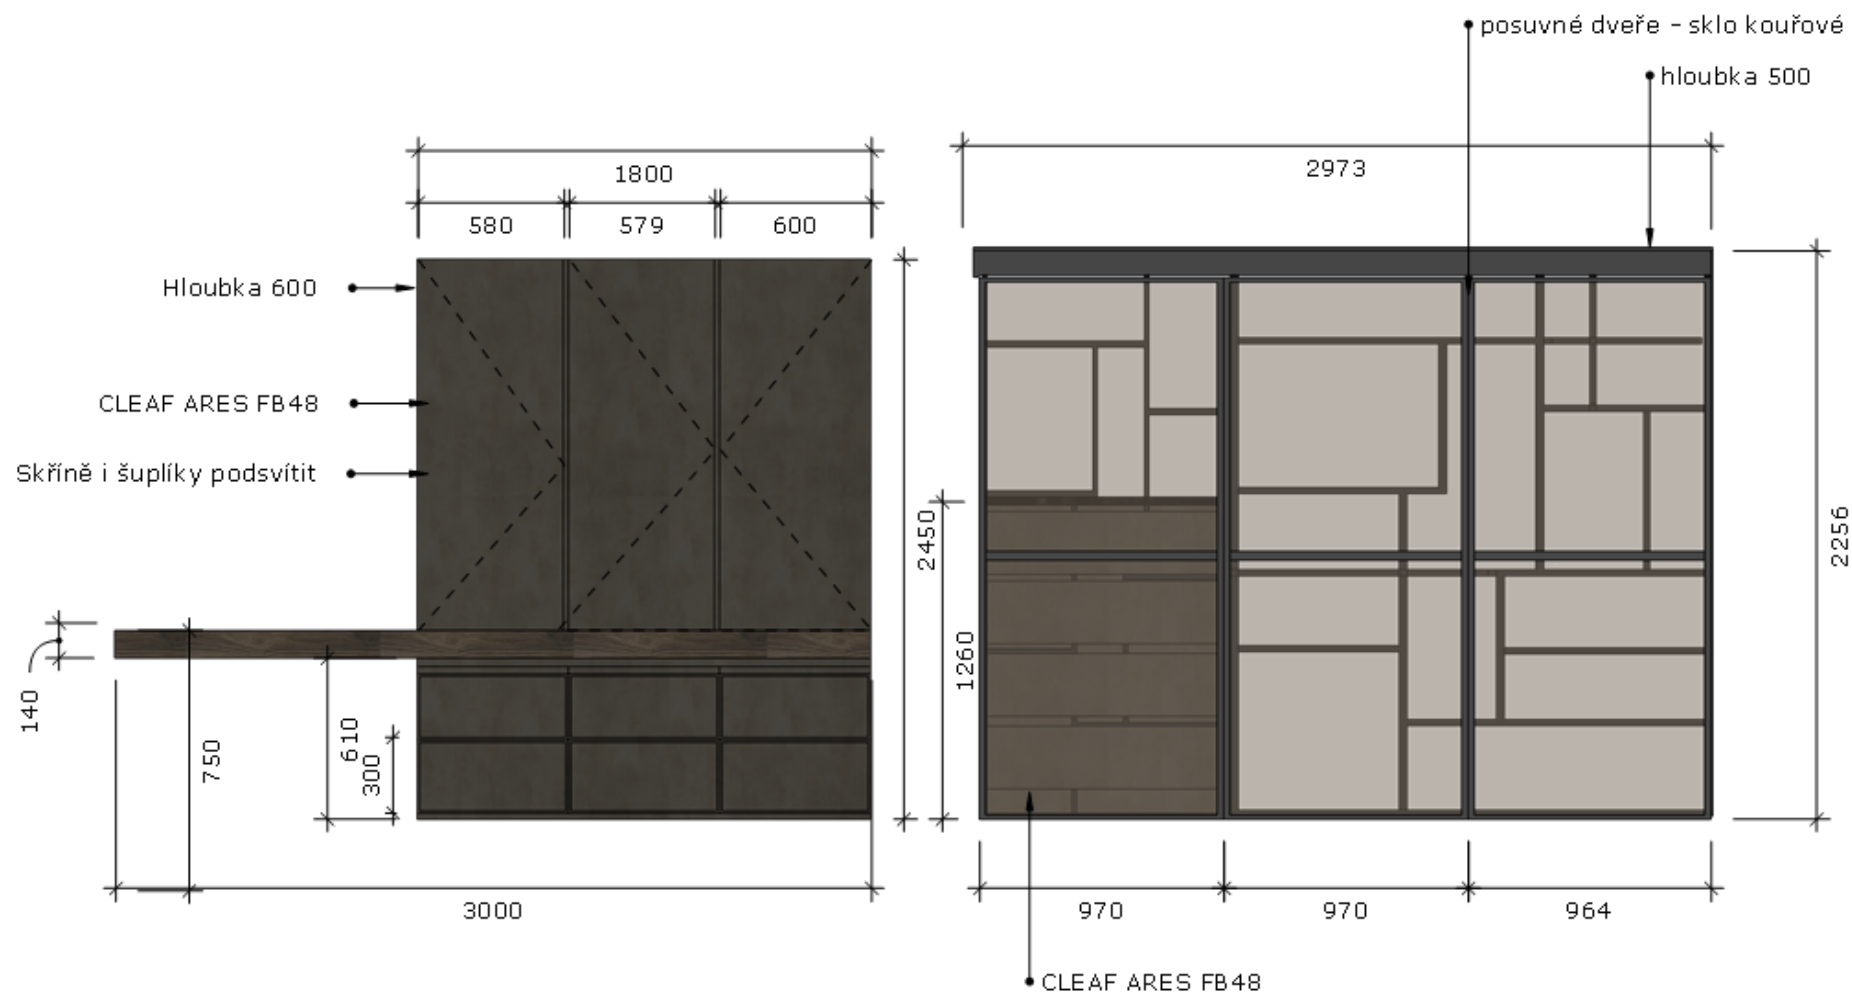

TECHNICKÉ PODKLADY REZIDENCE SADOVÁ

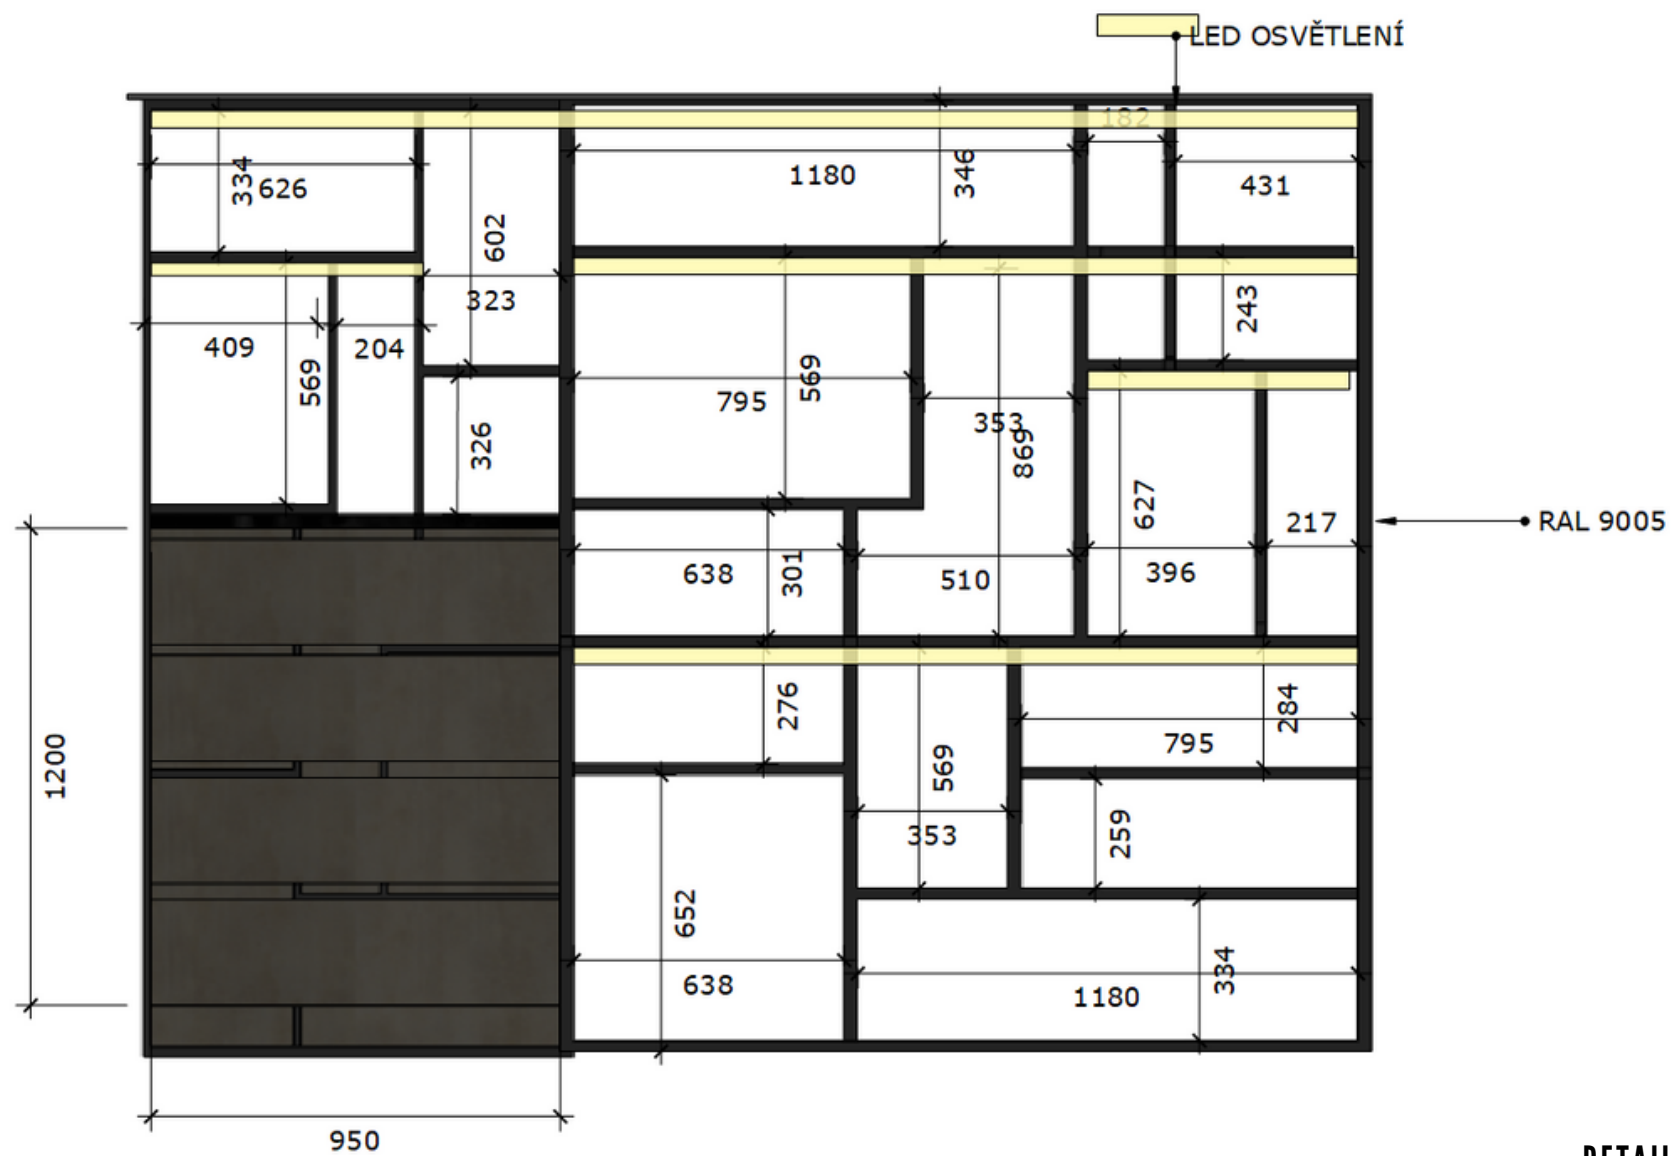

DETAIL SKŘÍNĚ