


**Dveře** -zrcadlo  
**Korpusy u skříňky** -  
 1500x2500x300 - brushed  
 Copper  
**Úchytky** - Úchytka na hranu  
 dveří PADOVA / Lesklý chrom -  
 256mm

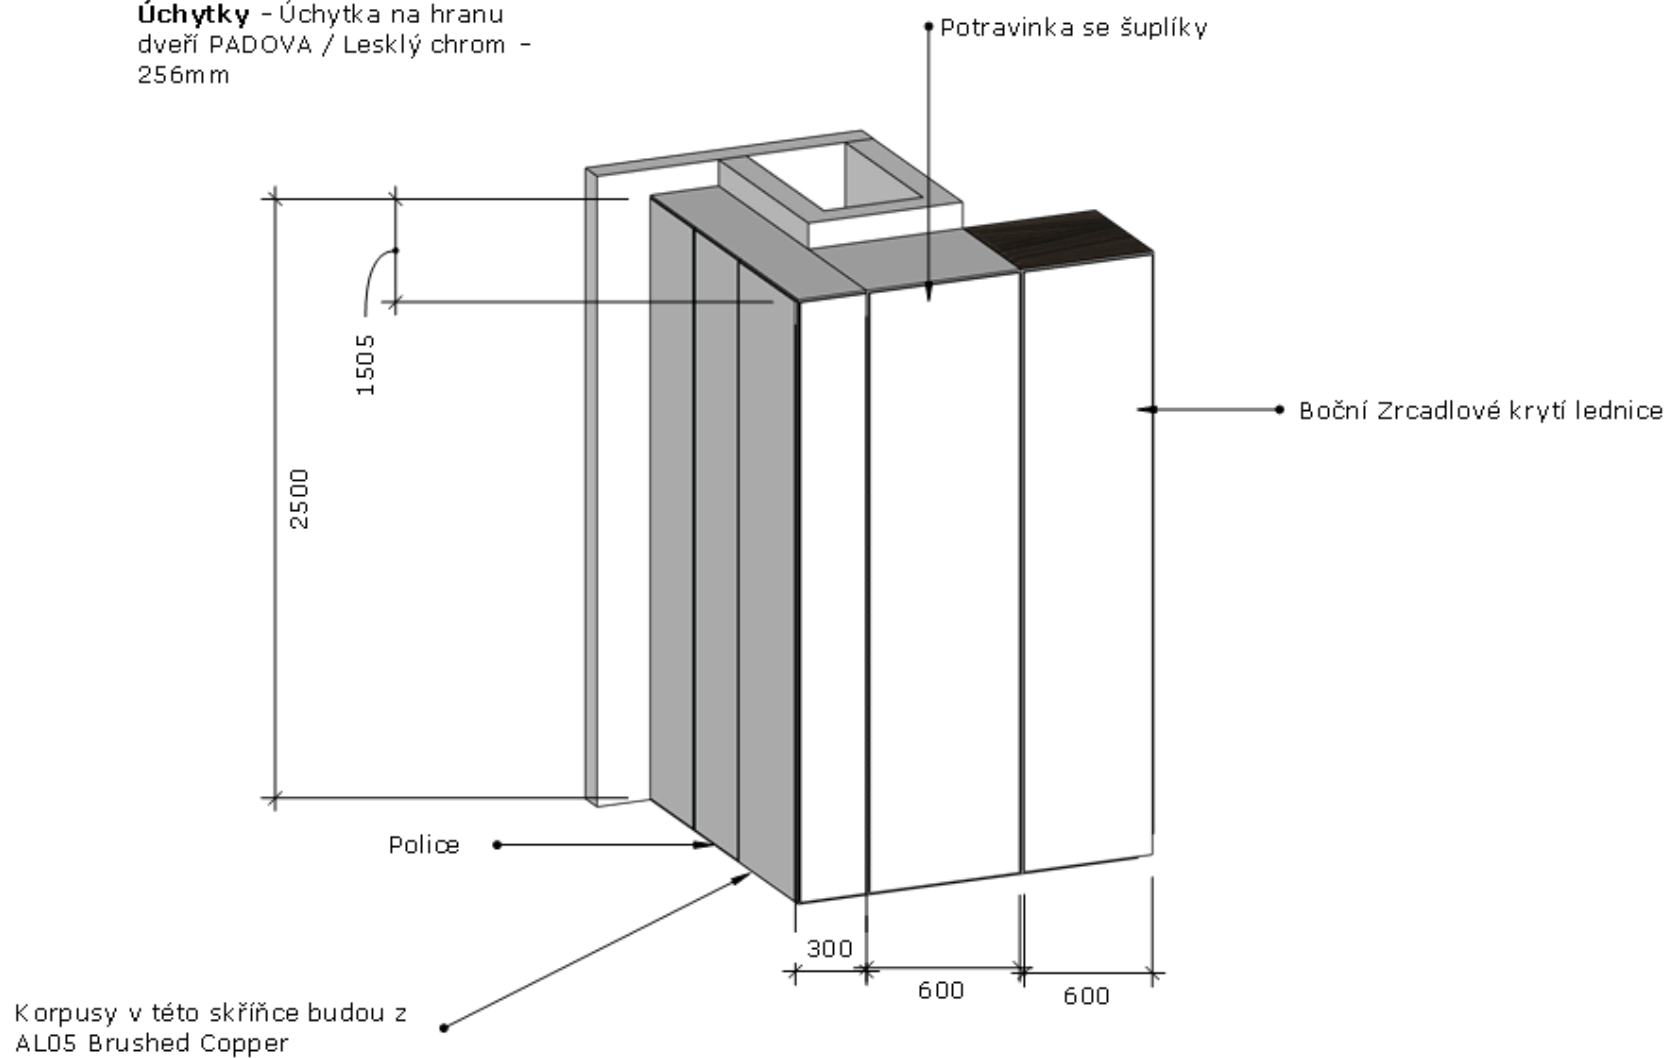

**TECHNICKÉ PODKLADY REZIDENCE SADOVÁ**