



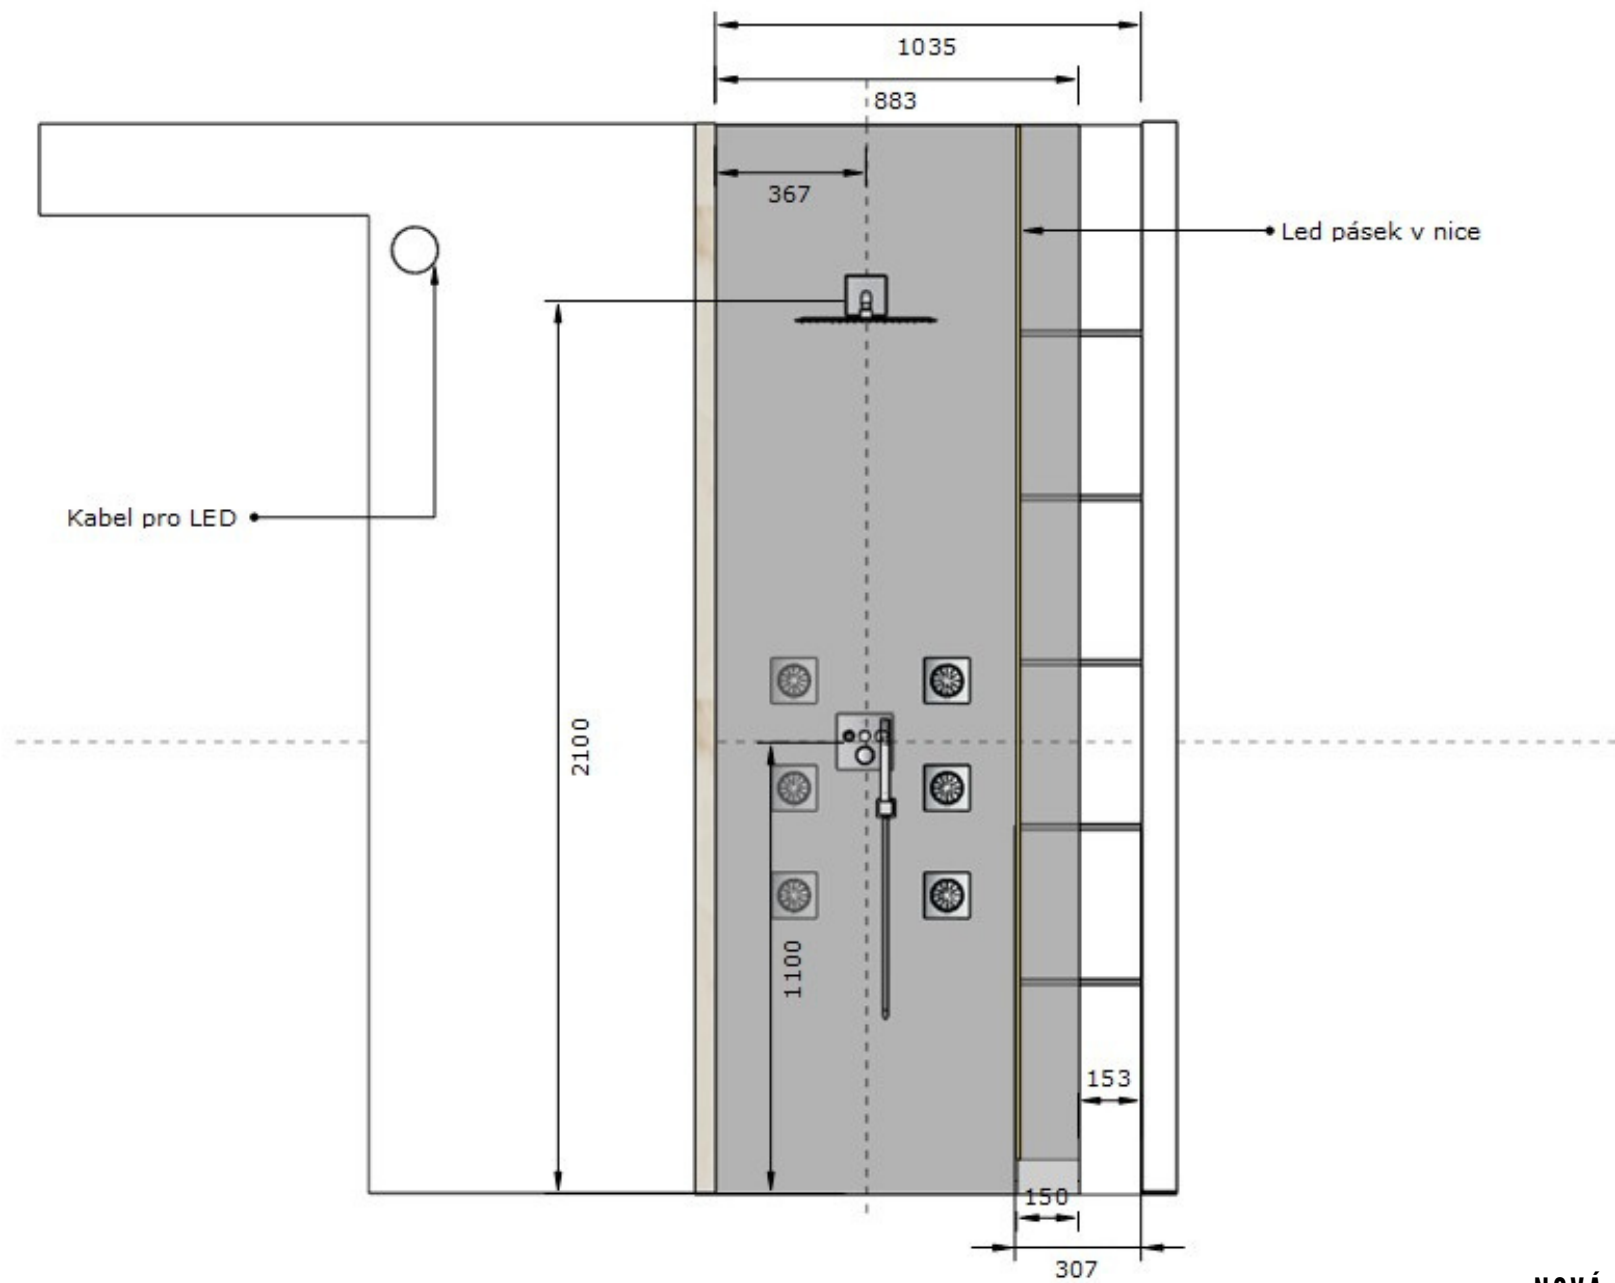

NOVÁ KOUPELNA

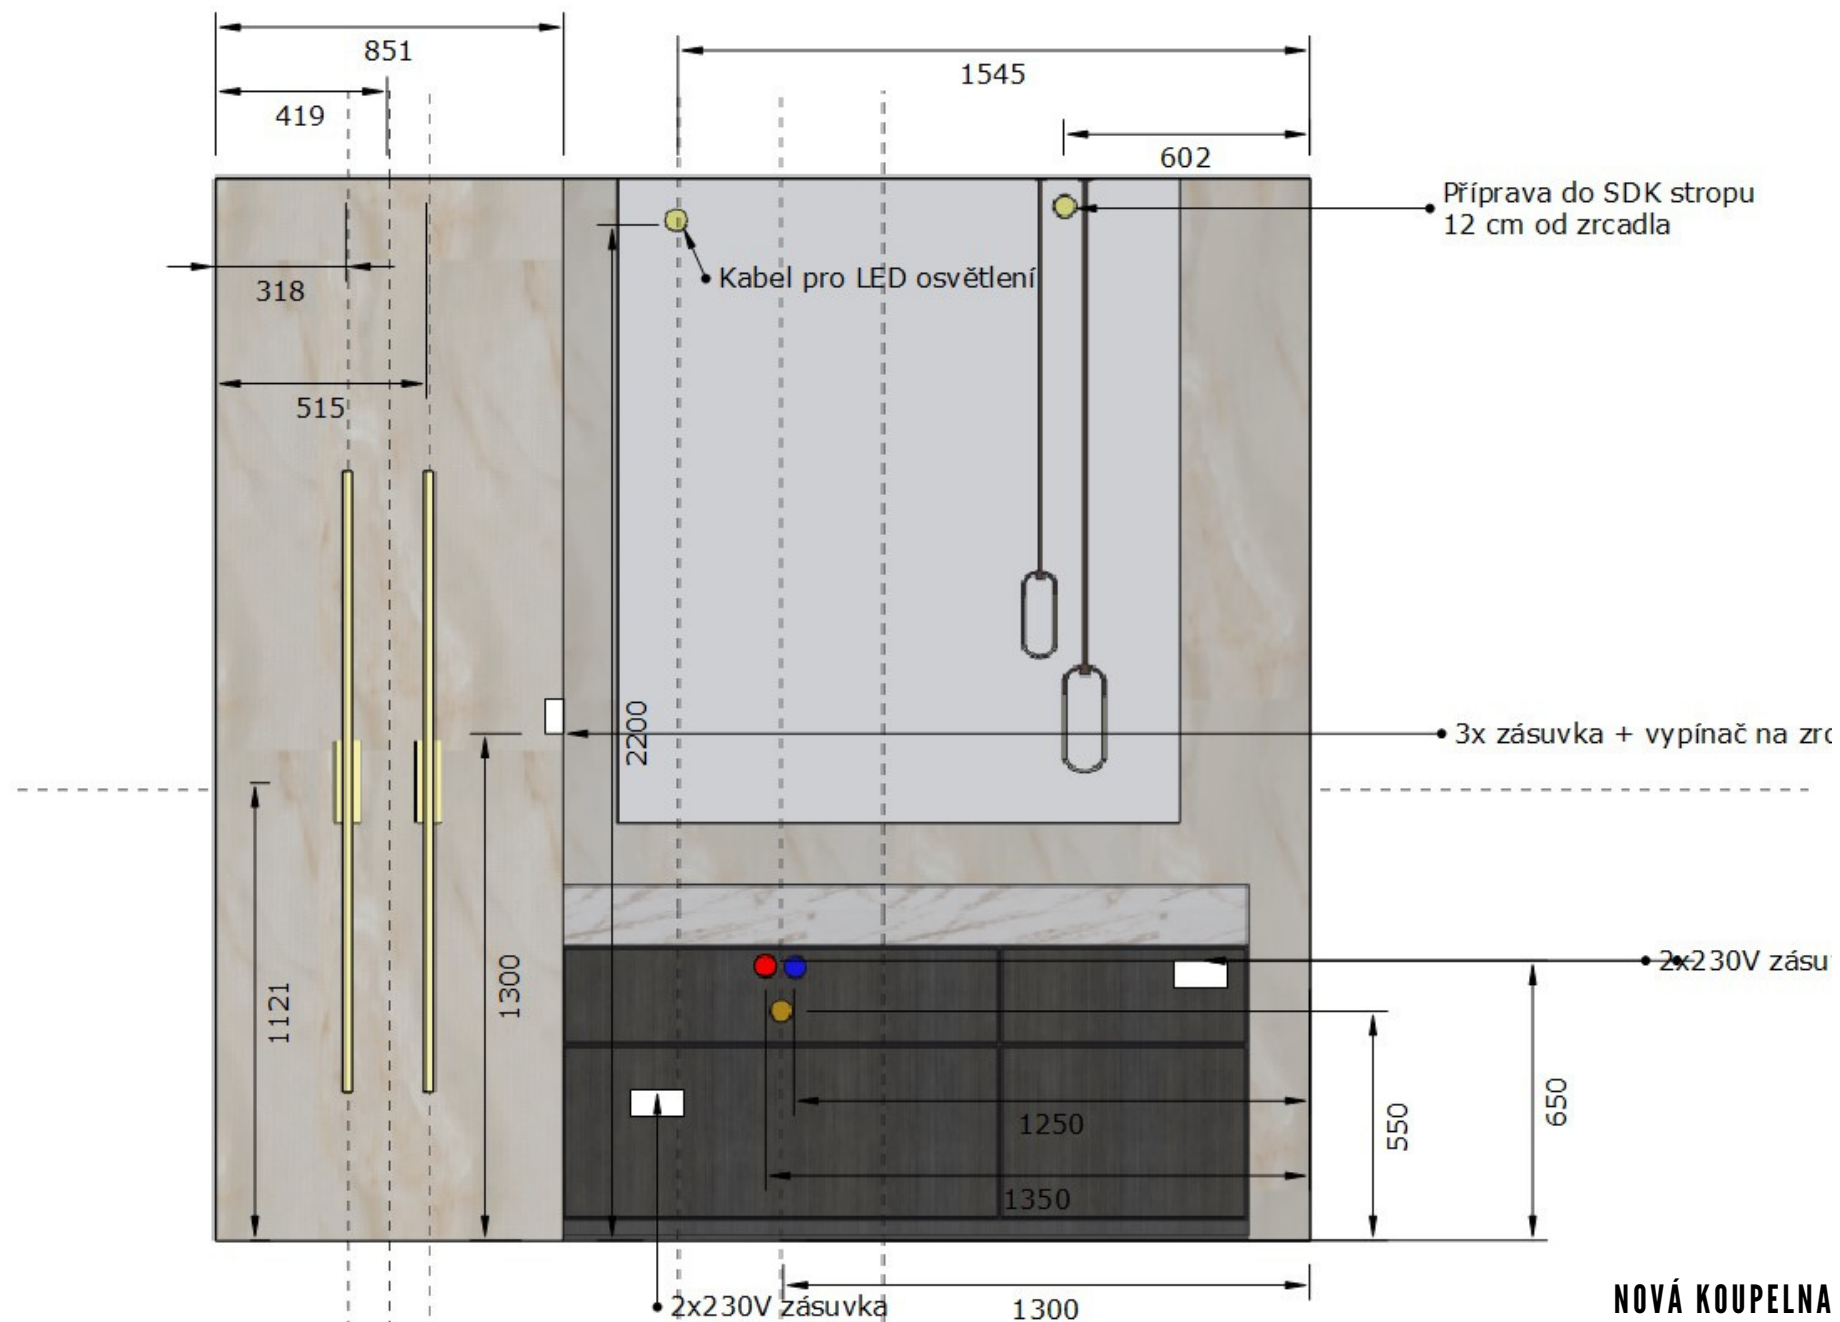

NOVÁ KOUPELNA



NOVÁ KOUPELNA