


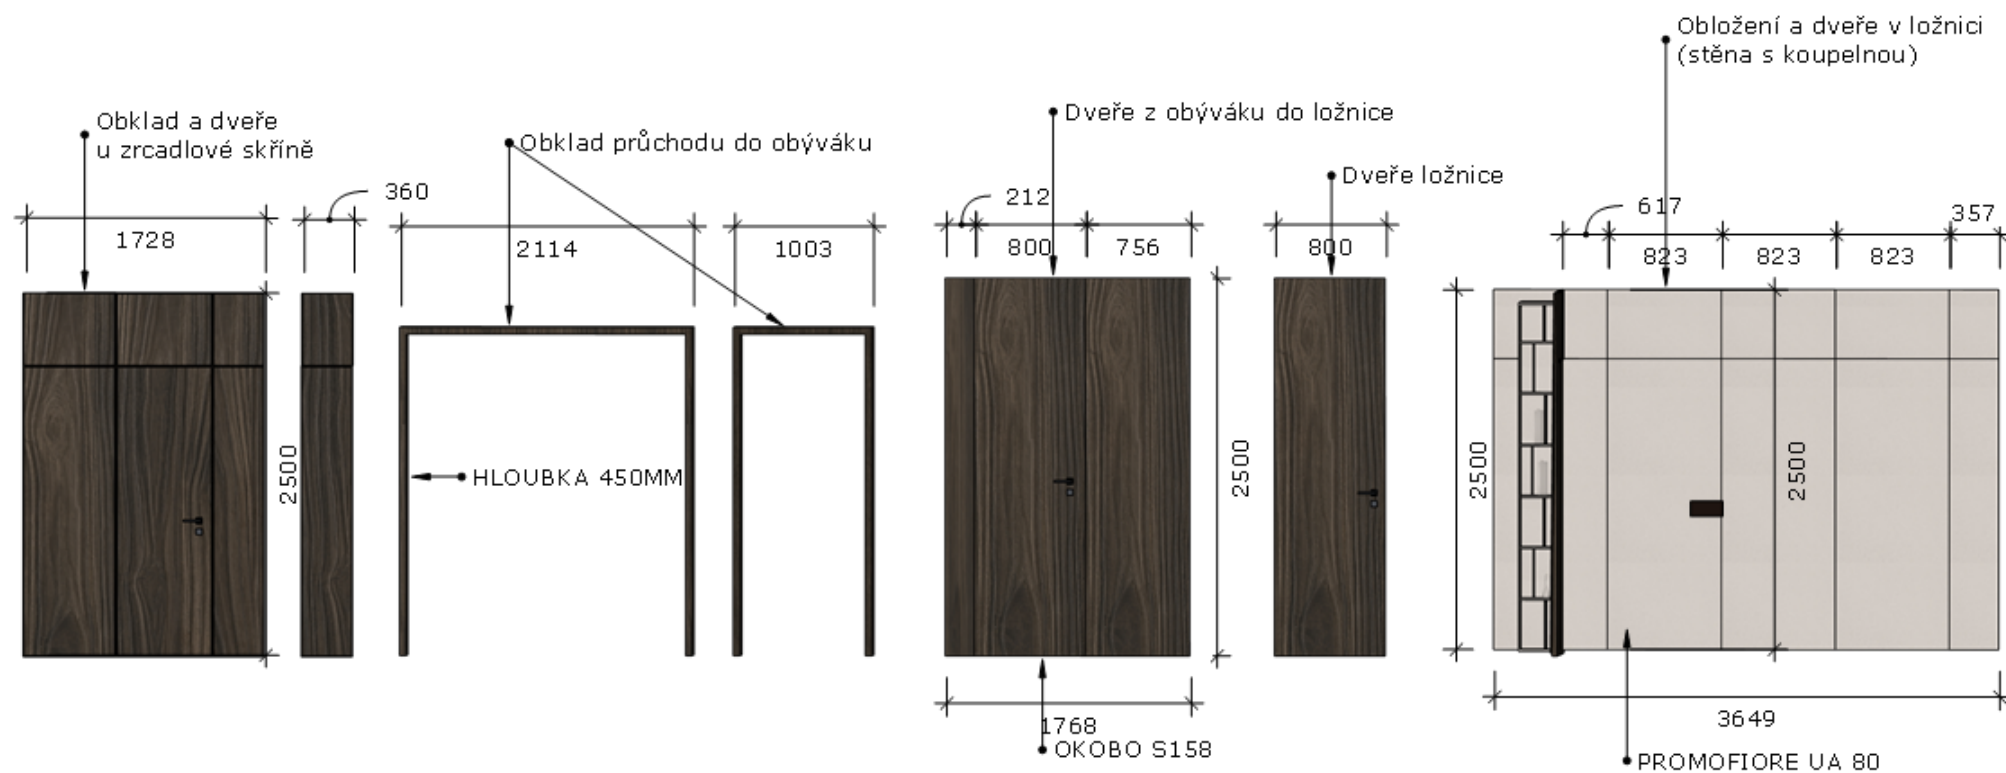

TECHNICKÉ PODKLADY REZIDENCE SADOVÁ