



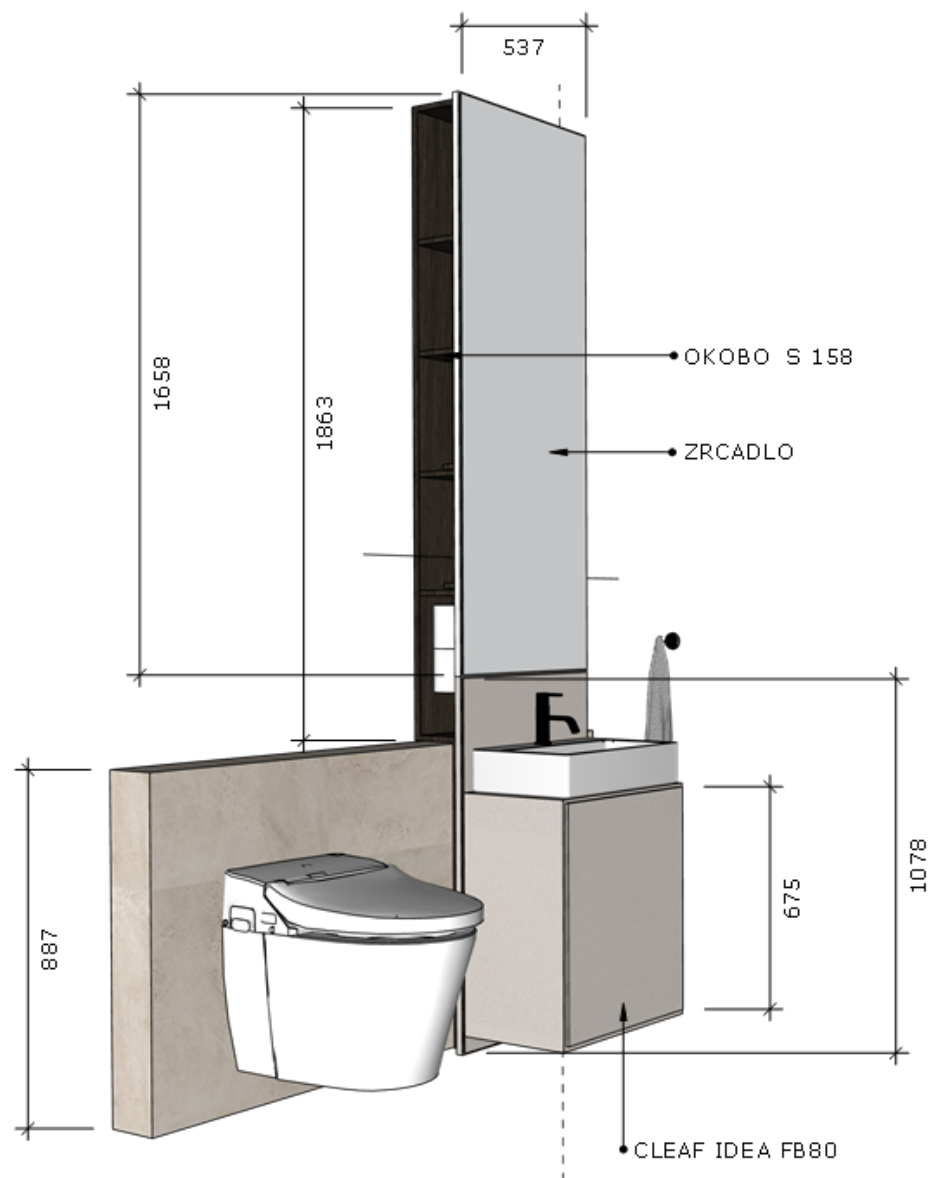

KOUPELNA 5.3.16 WC V PATŘE

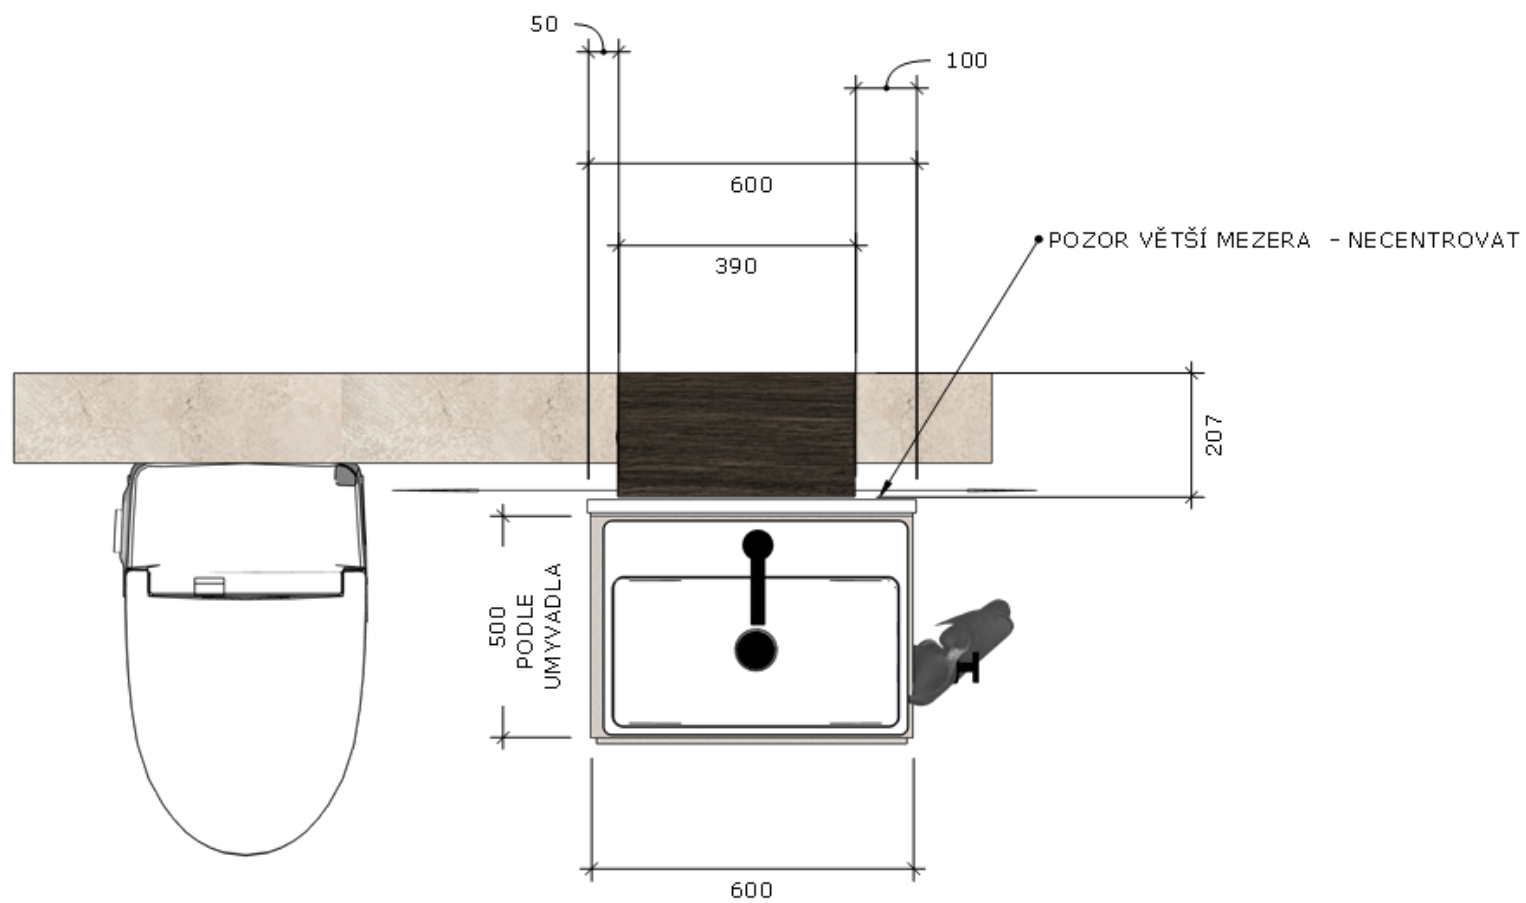

KOUPELNA 5.3.16 WC V PATŘE