




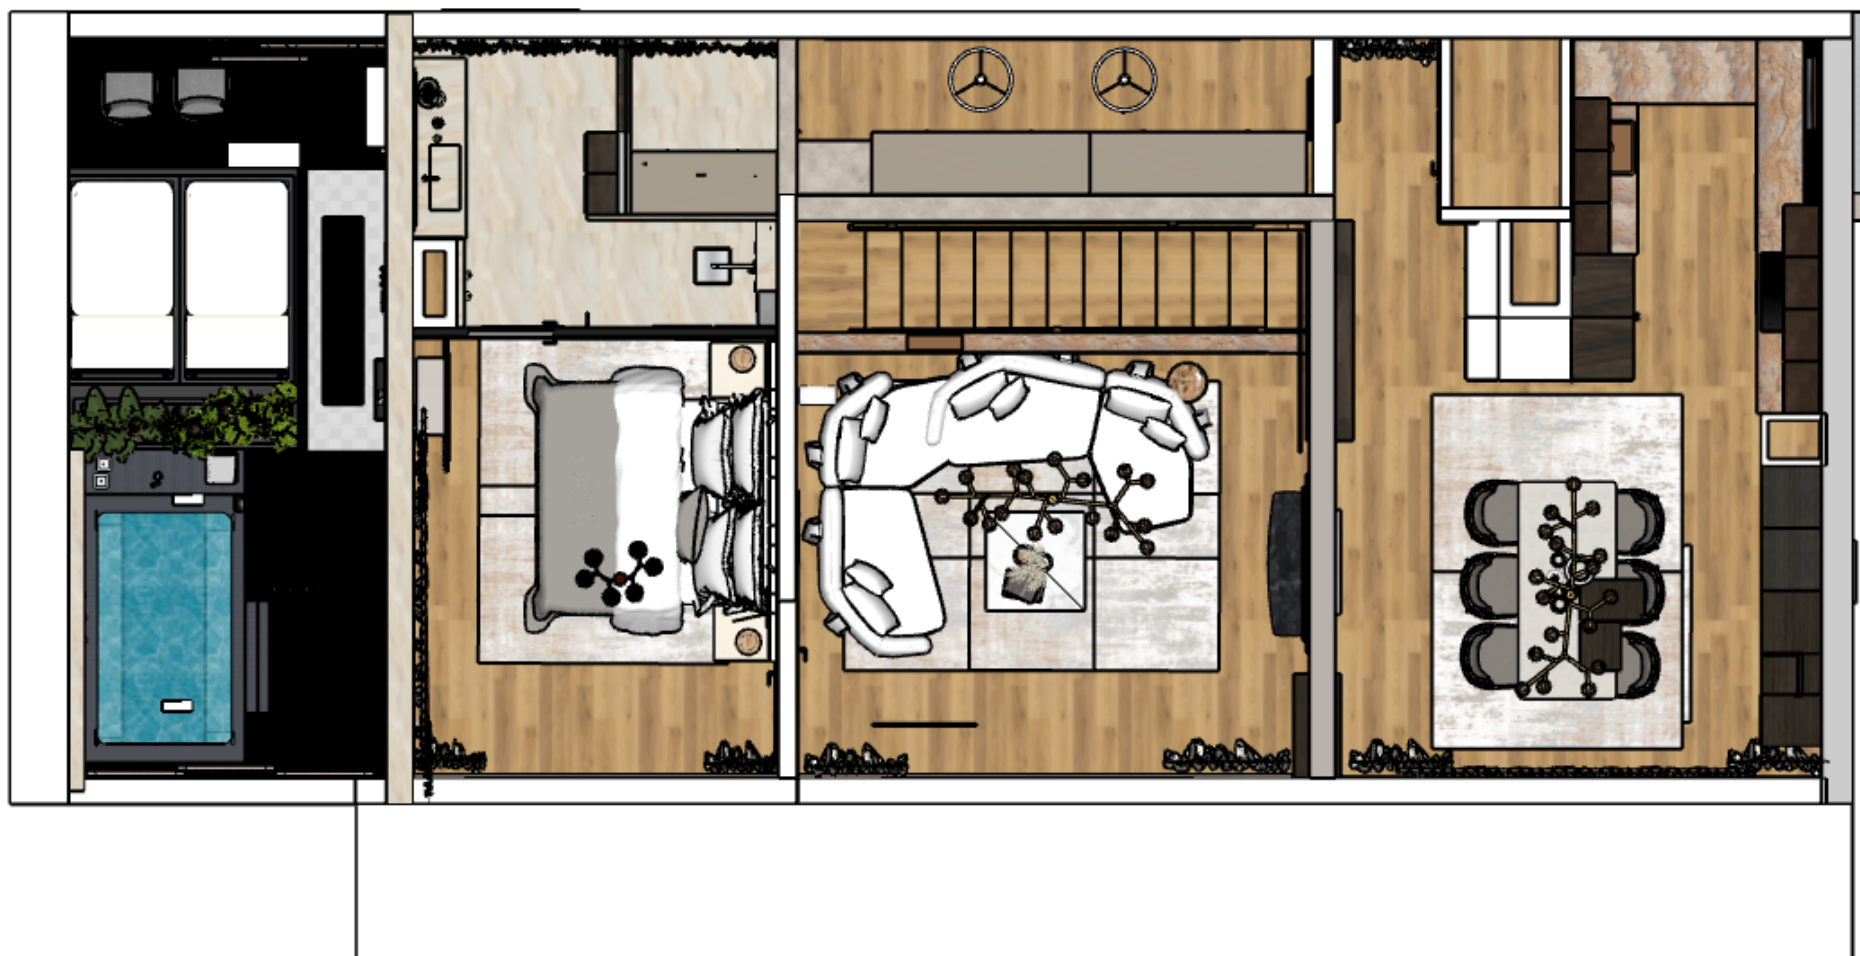

TECHNICKÉ PODKLADY REZIDENCE SADOVÁ

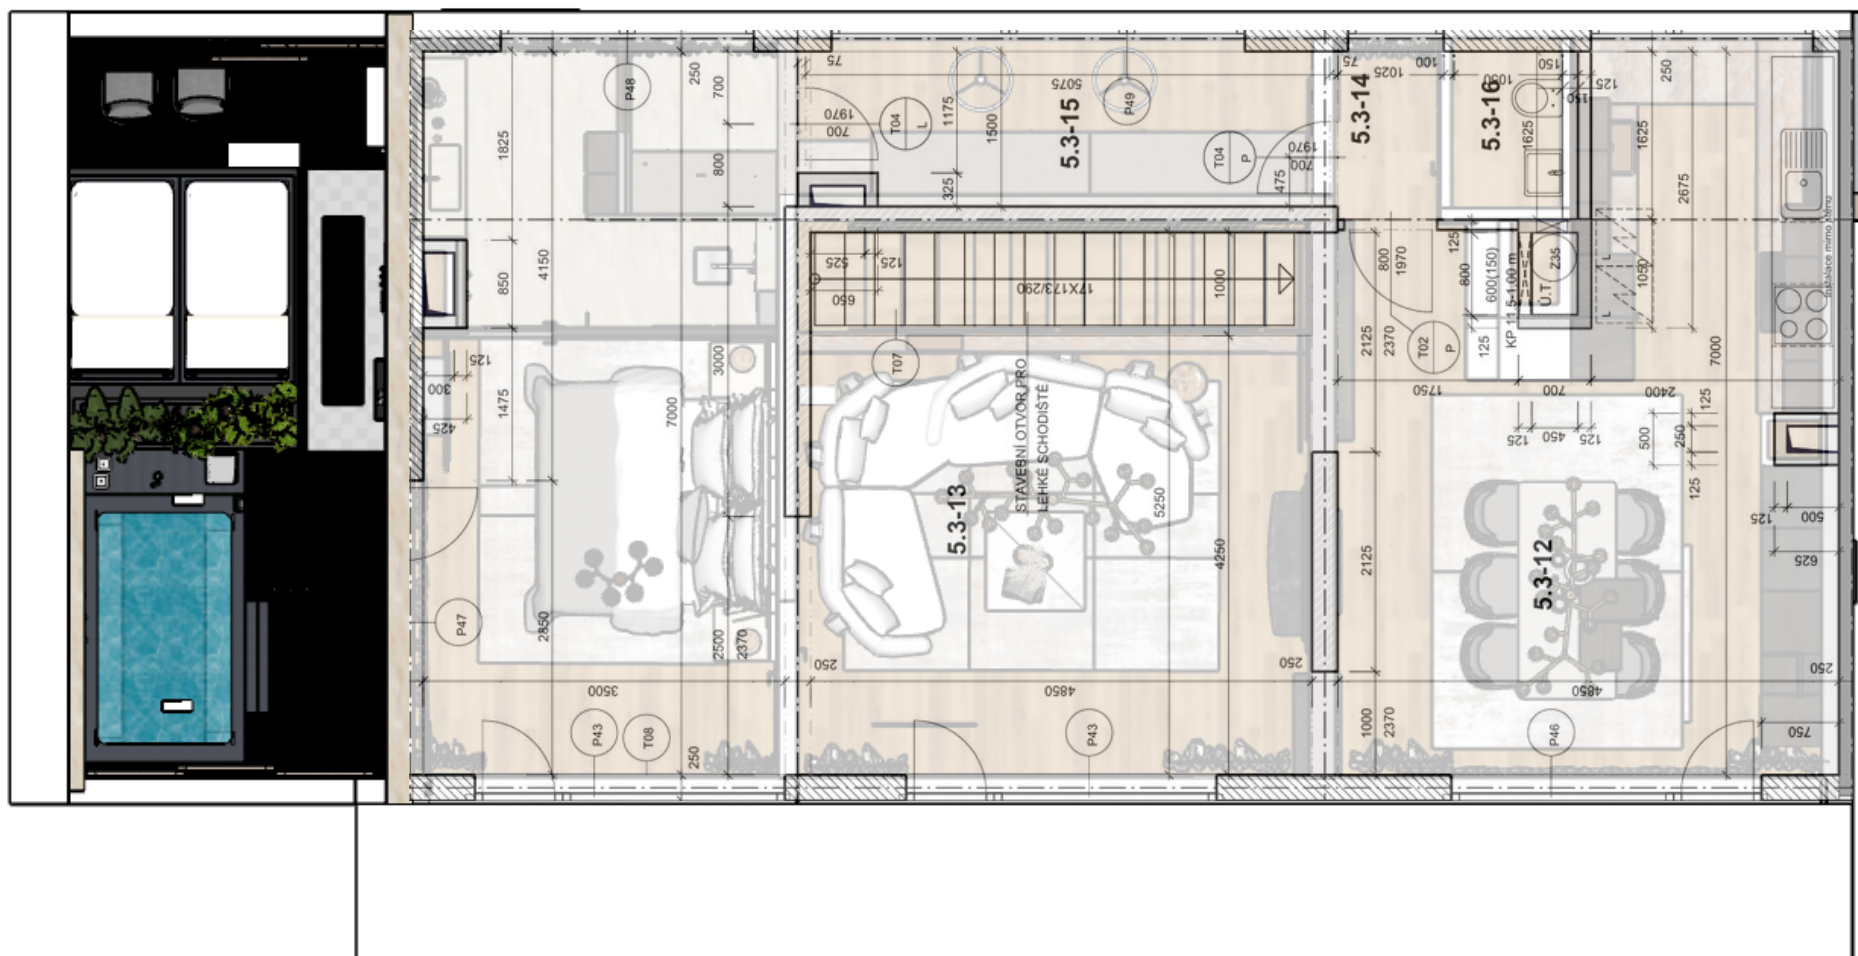

TECHNICKÉ PODKLADY REZIDENCE SADOVÁ

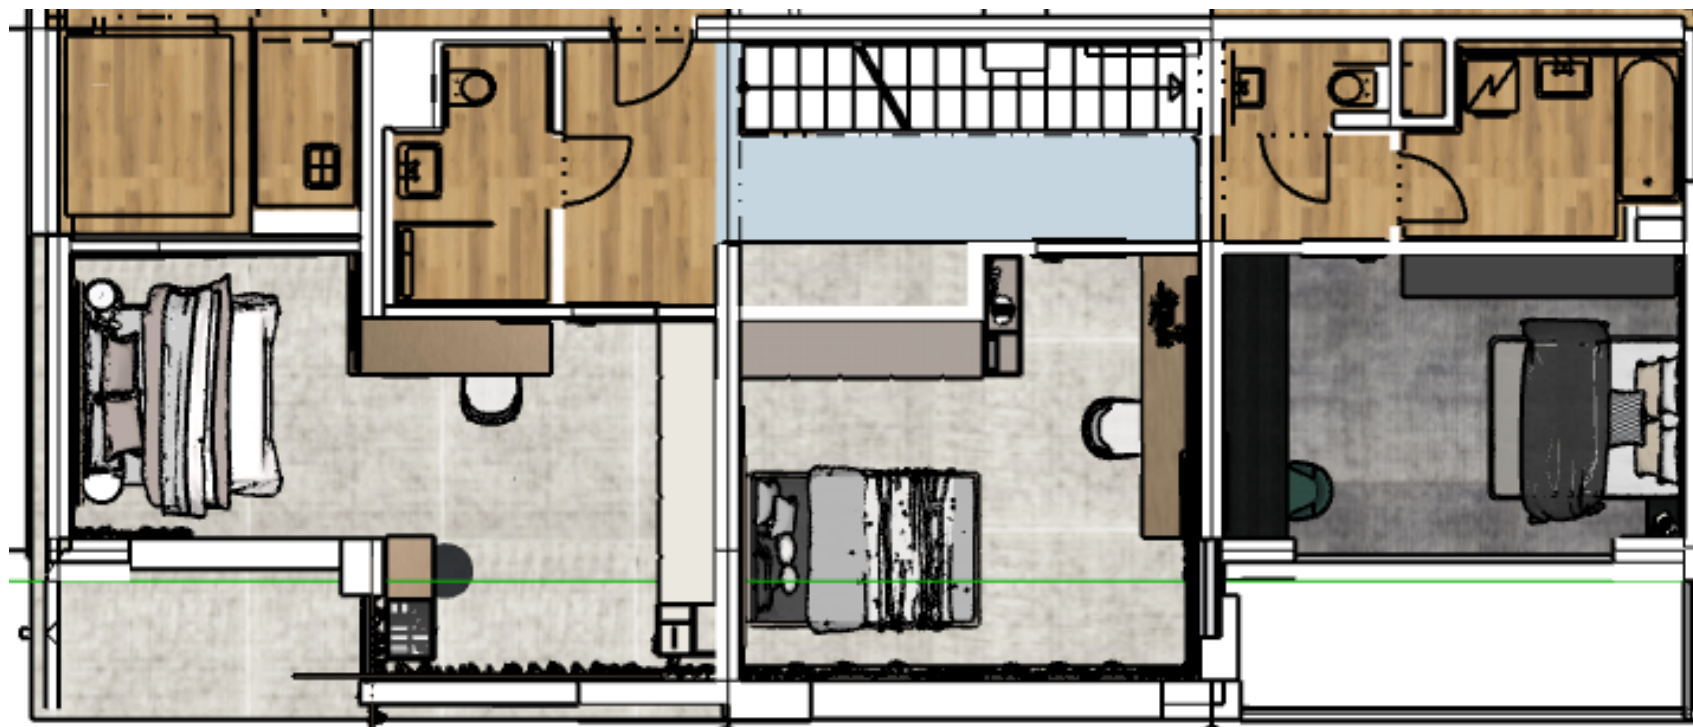

TECHNICKÉ PODKLADY REZIDENCE SADOVÁ

